


Certifico: que el presente plano es copia del similar que se encuentra agregado al final del Registro de Propiedad del Conservador de Bienes Raíces de este Departamento bajo el N° 532.
 con fecha DE hoy
 Antofagasta, 16.09.2011

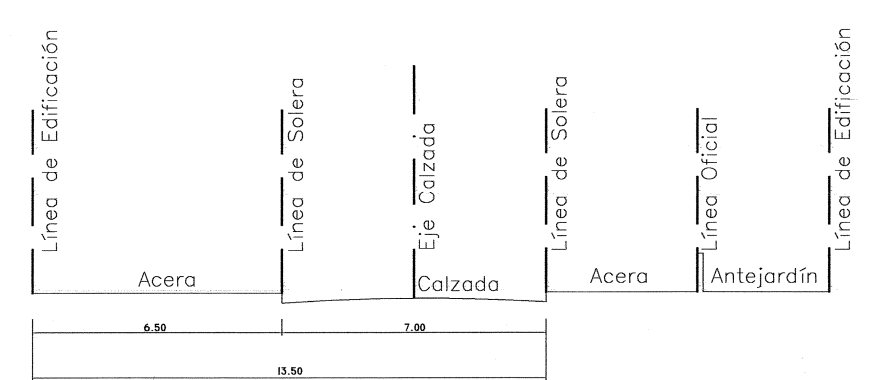


PERFIL A-A'
 SUBIDA DE LA QUEBRADA
 Esc. 1:200



CUADRO DE DESLINDES

NORTE	: LINEA DE LOS 80 METROS EN LINEA QUEBRADA DE 5 PARCIALIDADES COMPRENDIDA ENTRE LOS VÉRTICES A Y F EN 1,47M, 8,36M, 3,33M, 6,68M, 2,25 METROS RESPECTIVAMENTE
ESTE	: SUBIDA DE LA QUEBRADA EN LINEA RECTA COMPRENDIDA ENTRE LOS VÉRTICES F Y G EN 55,76 METROS.
SUR	: AVENIDA JAIME GUZMAN EN LINEA RECTA COMPRENDIDA ENTRE LOS VÉRTICES G Y H EN 20,43 METROS.
OESTE	: CON PARTE DE LOTE 10 Y LOTES 9, 8 Y 7 EN LINEA RECTA COMPRENDIDA ENTRE LOS VÉRTICES H Y A EN 50,43 METROS

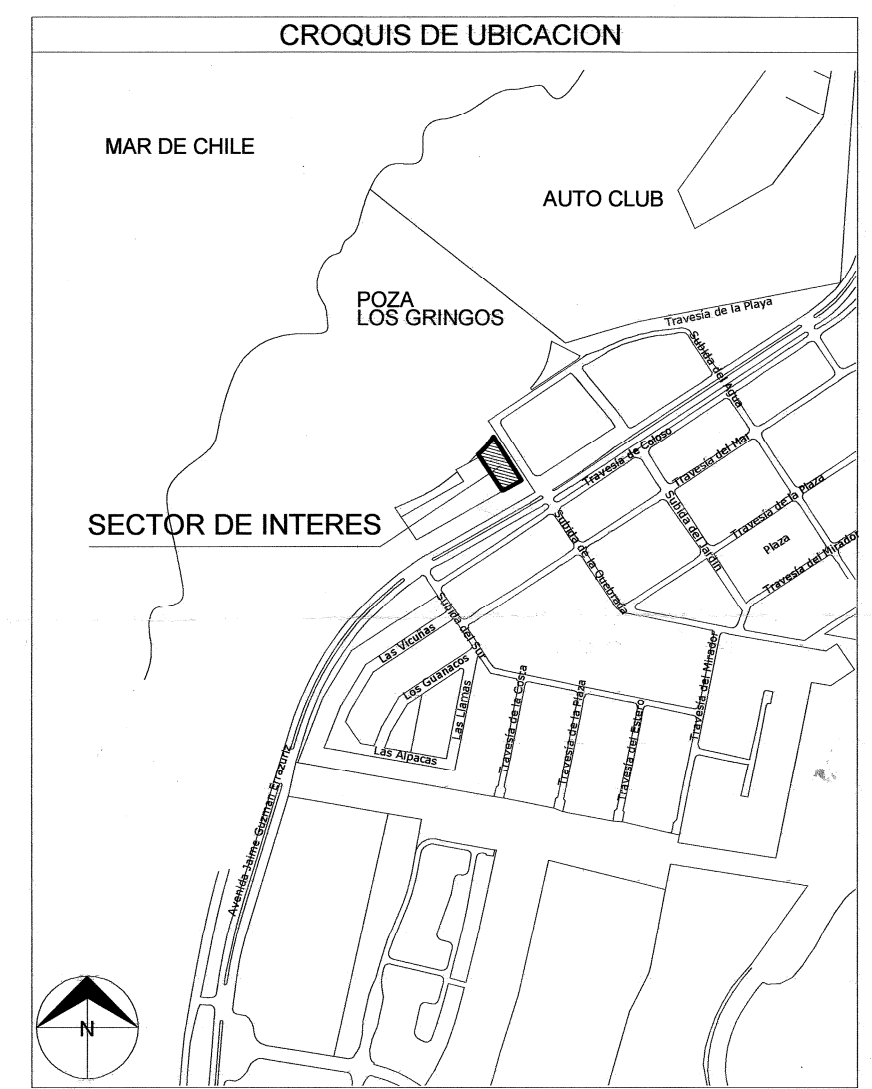

PUNTO	COORDENADAS UTM	
	NORTE	ESTE
A	7.377.377,00	354.298,71
B	7.377.377,72	354.300,00
C	7.377.382,44	354.306,89
D	7.377.384,52	354.309,50
E	7.377.389,00	354.314,45
F	7.377.390,62	354.316,03
G	7.377.339,51	354.388,31
H	7.377.331,08	354.319,70

PUNTO	COORDENADAS PSAD 56	
	NORTE	ESTE
A	7.377.752,76	354.483,15
B	7.377.753,48	354.484,44
C	7.377.756,20	354.491,31
D	7.377.760,27	354.493,94
E	7.377.764,76	354.498,89
F	7.377.766,37	354.500,47
G	7.377.715,26	354.522,75
H	7.377.706,84	354.504,14

MINISTERIO DE BIENES NACIONALES DIVISION DEL CATASTRO NACIONAL DE LOS BIENES DEL ESTADO		II REGION MARCELA LORCA PEÑA SECRETARIA REGIONAL MINISTERIAL BIENES NACIONALES REGION DE ANTOFAGASTA	
UBICACION REGION : ANTOFAGASTA PROVINCIA : ANTOFAGASTA COMUNA : ANTOFAGASTA LUGAR : SECTOR SUR, JARDINES DEL SUR PREDIO Y/O: AL SUR DE CALLE SUBIDA DE LA QUEBRADA ENTRE CALLE TRAVESIA DE LA PLAYA Y AV. JAIME GUZMAN DIRECCION :		PLANO N° 02101-7.999 C.U. FISCO D.L. N° 1.939 DE 1977	
REFERENCIA CARTOGRAFICA : PROYECCION UTM HUSO 19 REFERENCIA GEODESICA : DATUM WGS 84 VINCULACION : I.M. ANTOFAGASTA (IAAP) SIRGAS		ORIGEN DE LA INFORMACION : OBSERVACIONES : COPIA PARCIAL DEL PLANO N° II - 2 - 1810 - C.U.	
ORTOFOTO : ARCHIVO :		ESCALA 1 : 500	SUPERFICIE 1.099,17 m ²
		FECHA: NOVIEMBRE 2010	