



7.957.225 N

361.709 E

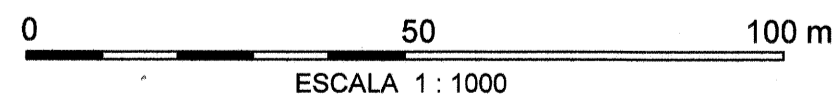

CROQUIS DE UBICACION

ESC: 1 : 5000

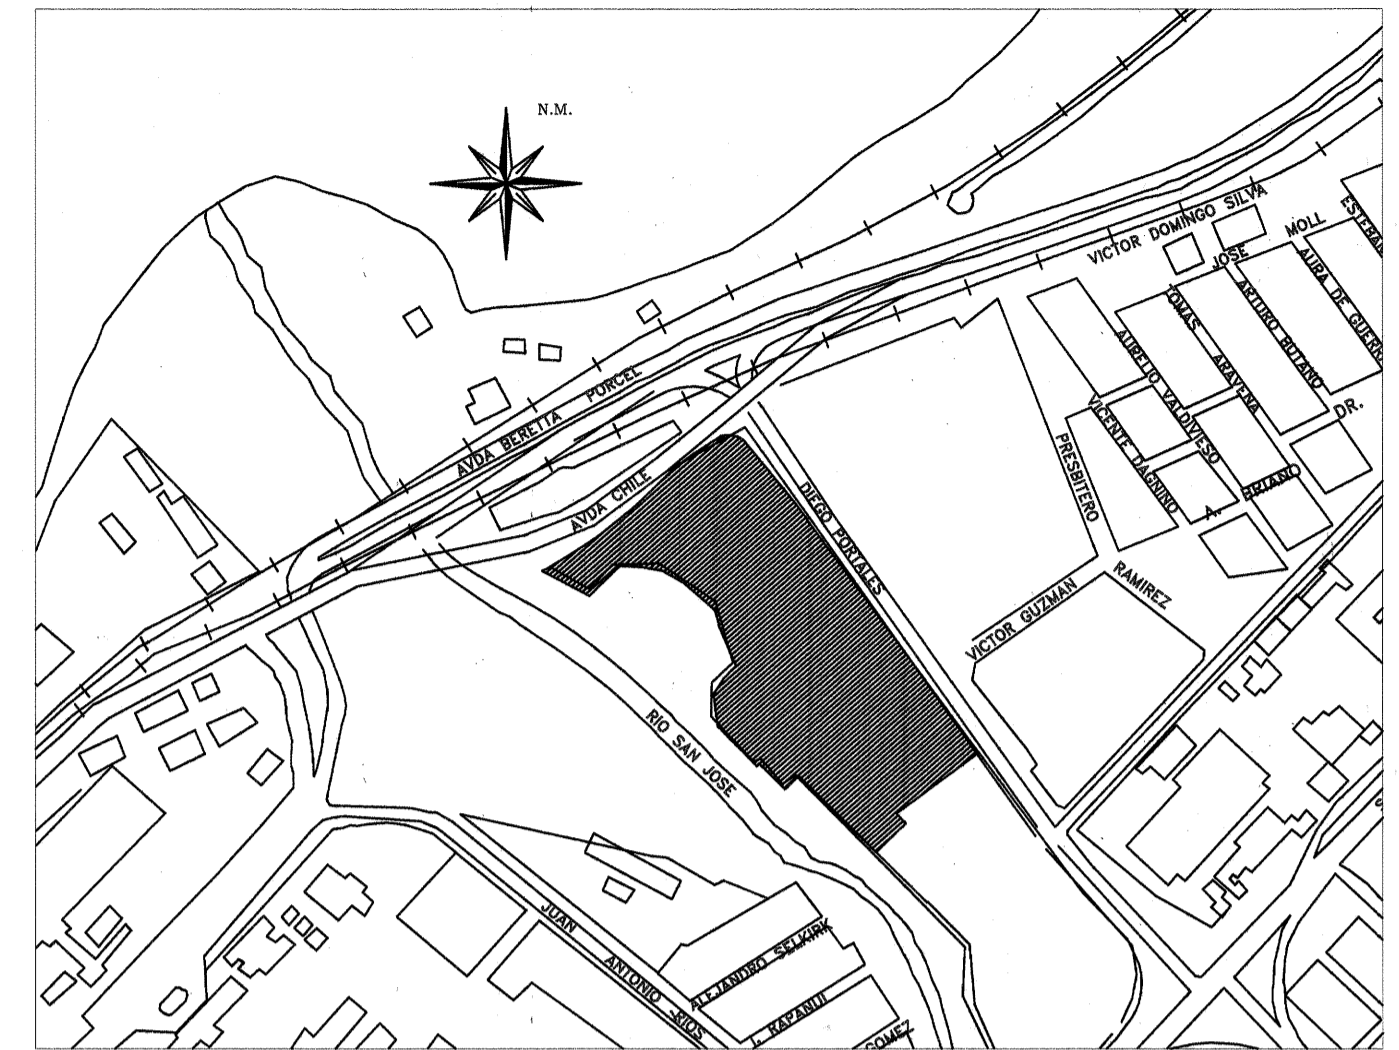

CONFORME CON SU ORIGINAL PROTOCOLIZADO BAJO EL REPERTORIO N° 2379-42 de fecha 01 JUN 2012, y agregado con el N° 594 al final del Registro de Instrumentos Públicos del mes de JUNIO del año 2012. ARICA, 02 JUN 2012

CONFORME CON SU COPIA QUE SE ENCUENTRA ARCHIVADA BAJO EL N° 34 EN EL CONSERVADOR A MI CARGO CON ESTA FECHA. ARICA, 07 JUN 2012



MINISTERIO DE BIENES NACIONALES DIVISION DEL CATASTRO NACIONAL DE LOS BIENES DEL ESTADO		 FELIPE ANDRADE GORIOITIA SECRETARIO REGIONAL MINISTERIAL BIENES NACIONALES REGION DE ARICA Y PARINACOTA
UBICACION REGION : ARICA Y PARINACOTA PROVINCIA : ARICA COMUNA : ARICA LUGAR : AVDA DIEGO PORTALES N°640 PREDIO : CUARTEL N° 2 "SAN JOSE"		
REFERENCIA CARTOGRAFICA : REFERENCIA GEODESICA : PROYECCION DE COORDENADAS : UTM HUSO : 19 DATUM : SISTEMA DE REFERENCIA SIRGAS-WGS84 VINCULACION : RED NACIONAL GEODESICA I.G.M. , VERTICE DE NOMBRE RRN4 UBICADO EN LAS DEPENDENCIAS DEL R.R. N°4 "RANCAGUA"		REVISOR RODRIGO CALABRAN TORO GEOGRAFO ENCARGADO UNIDAD DE CATASTRO
ORIGEN DE LA INFORMACION : LEVANTAMIENTO REALIZADO MEDIANTE INSTRUMENTAL GPS GEODESICO DOBLE FRECUENCIA EN MODO CINEMATICO OBSERVACIONES LEVANTAMIENTO Y PLANO CONFECCIONADO POR PERSONAL DEL COMANDO DE INGENIEROS DEL EJERCITO ESTE PLANO MODIFICA AL PLANO I-I-1022-CU		
ESCALA 1:1000	SUPERFICIE 29.545,98 m ²	FECHA MENSURA : MAYO 2012
ARCHIVO : C:PLANOS/ARICA/15101-1266-C.U.		EJECUTOR FABIAN A. AGUIRRE ROJAS TOPOGRAFO