



MINISTERIO DE BIENES NACIONALES
DIVISION DEL CATASTRO NACIONAL
DE LOS BIENES DEL ESTADO



74
INSTITUTO NACIONAL DE BIENES NACIONALES
SECRETARIA REGIONAL MINISTERIAL
REGION DE ATACAMA

UBICACION

PLANO N° 03101-759 C.U.


REGION : ATACAMA
PROVINCIA : COPIAPÓ
COMUNA : COPIAPÓ
PREDIO Y/O: CALLE CHAÑARCILLO N° (s) 796 Y 798
DIRECCION

FISCO

EJECUTOR

JUAN WATSON VALDIVIA
INGENIERO CIVIL EN MINAS


D.L. N° 1.939 DE 1977

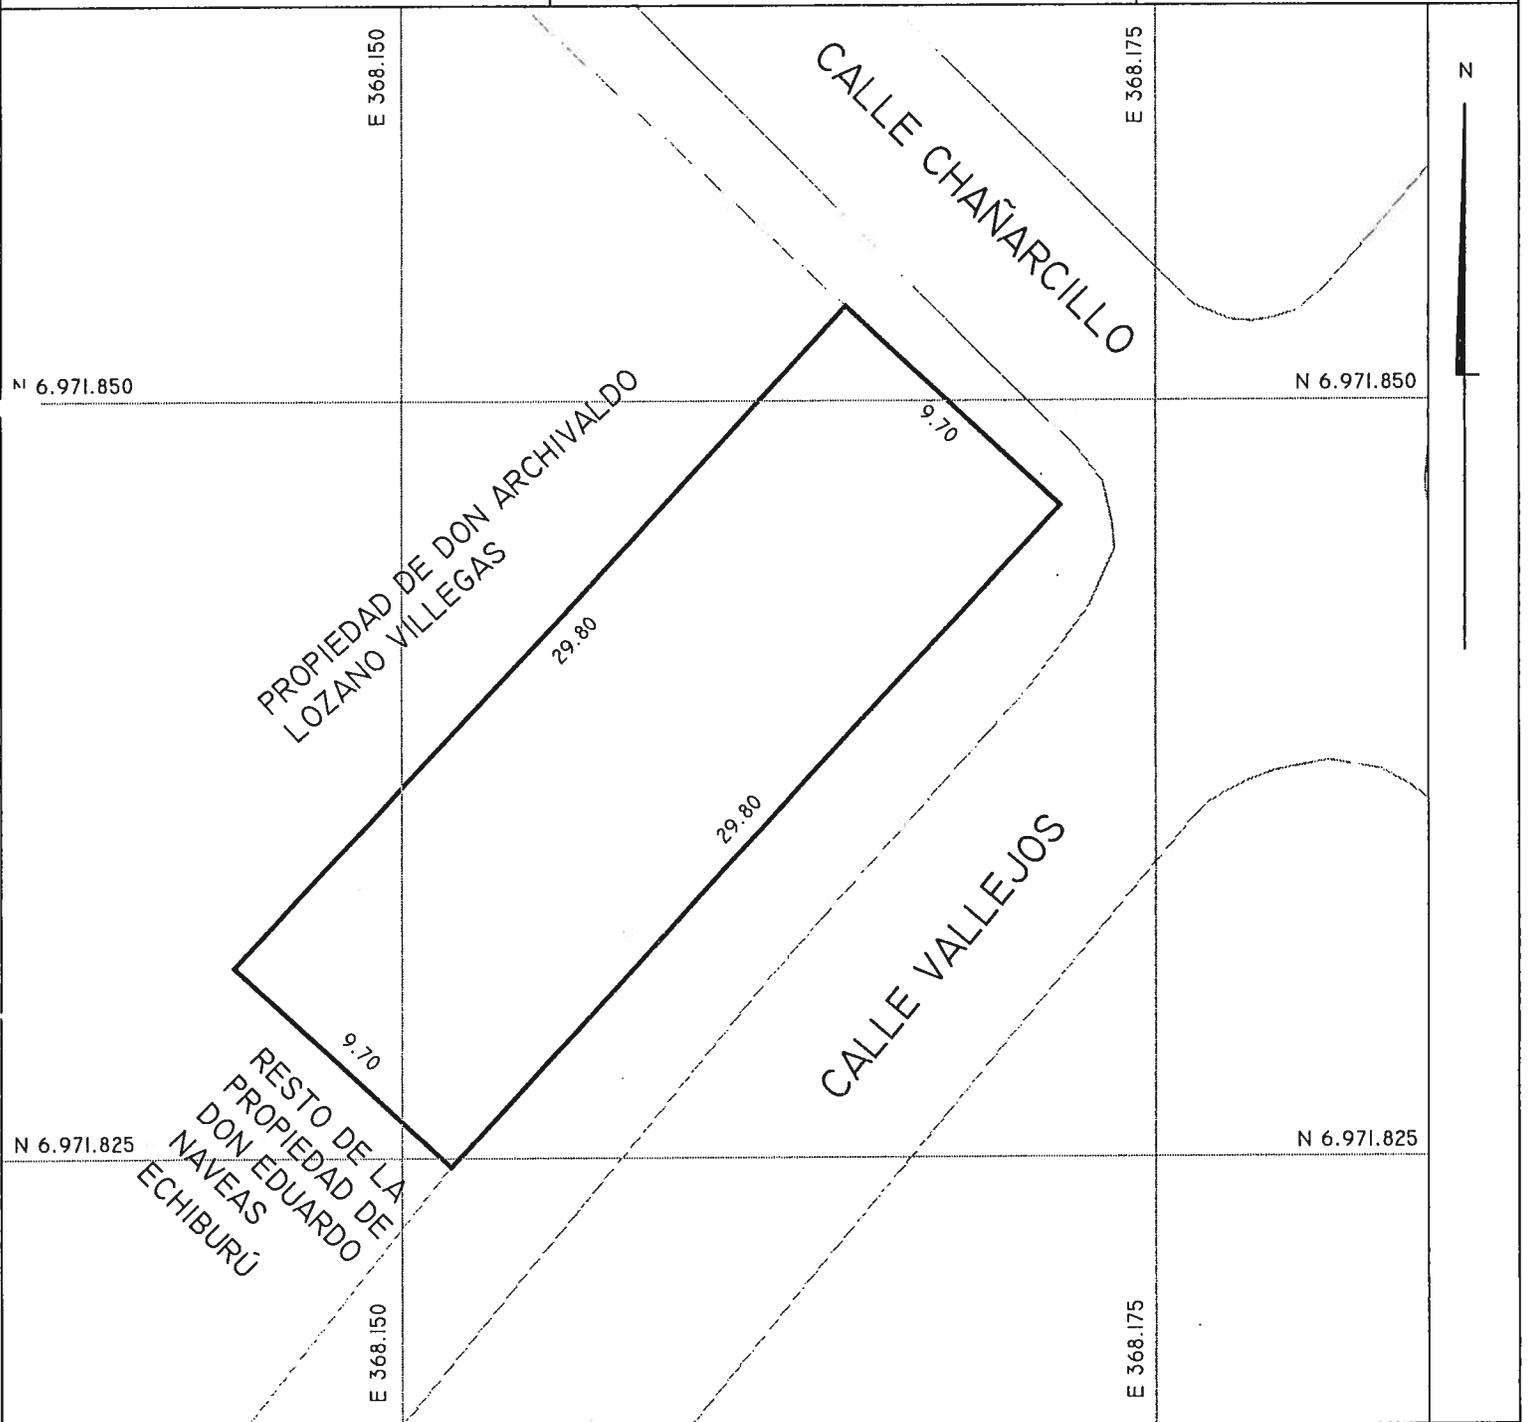

CROQUIS DE UBICACION

SUPERFICIES

OBSERVACIONES

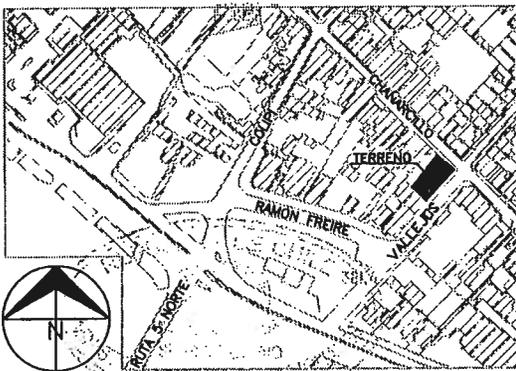

| | |
|---------------------|------------------------|
| TERRENO PARCIAL(ES) | CONSTRUIDA PARCIAL(ES) |
| TOTAL : 289,06 M² | TOTAL : |
| ESCALA 1 : 250 | FECHA MARZO 2011 |

EL PLANO ESTÁ GEOREFERENCIADO A PARTIR DEL VUELO AEROFOTOGRAFÉMICO DE COPIAPÓ.

LAS MEDIDAS DE LA CAVIDA ESTÁN EN BASE AL TÍTULO INSCRITO A FS. 5.041 VTA. N° 3.183 DEL REGISTRO DE PROPIEDAD DEL C.B.R. DE COPIAPÓ DEL AÑO 2007.

REFERENCIA CARTOGRAFICA : PROYECCION UTM., HUSO 19
REFERENCIA GEODESICA : DATUM WGS 84
VINCULACION : VUELO AEROFOTOGRAFETRICO COPIAPÓ.

ARCHIVO : M.B.N.