



SITUACION ACTUAL

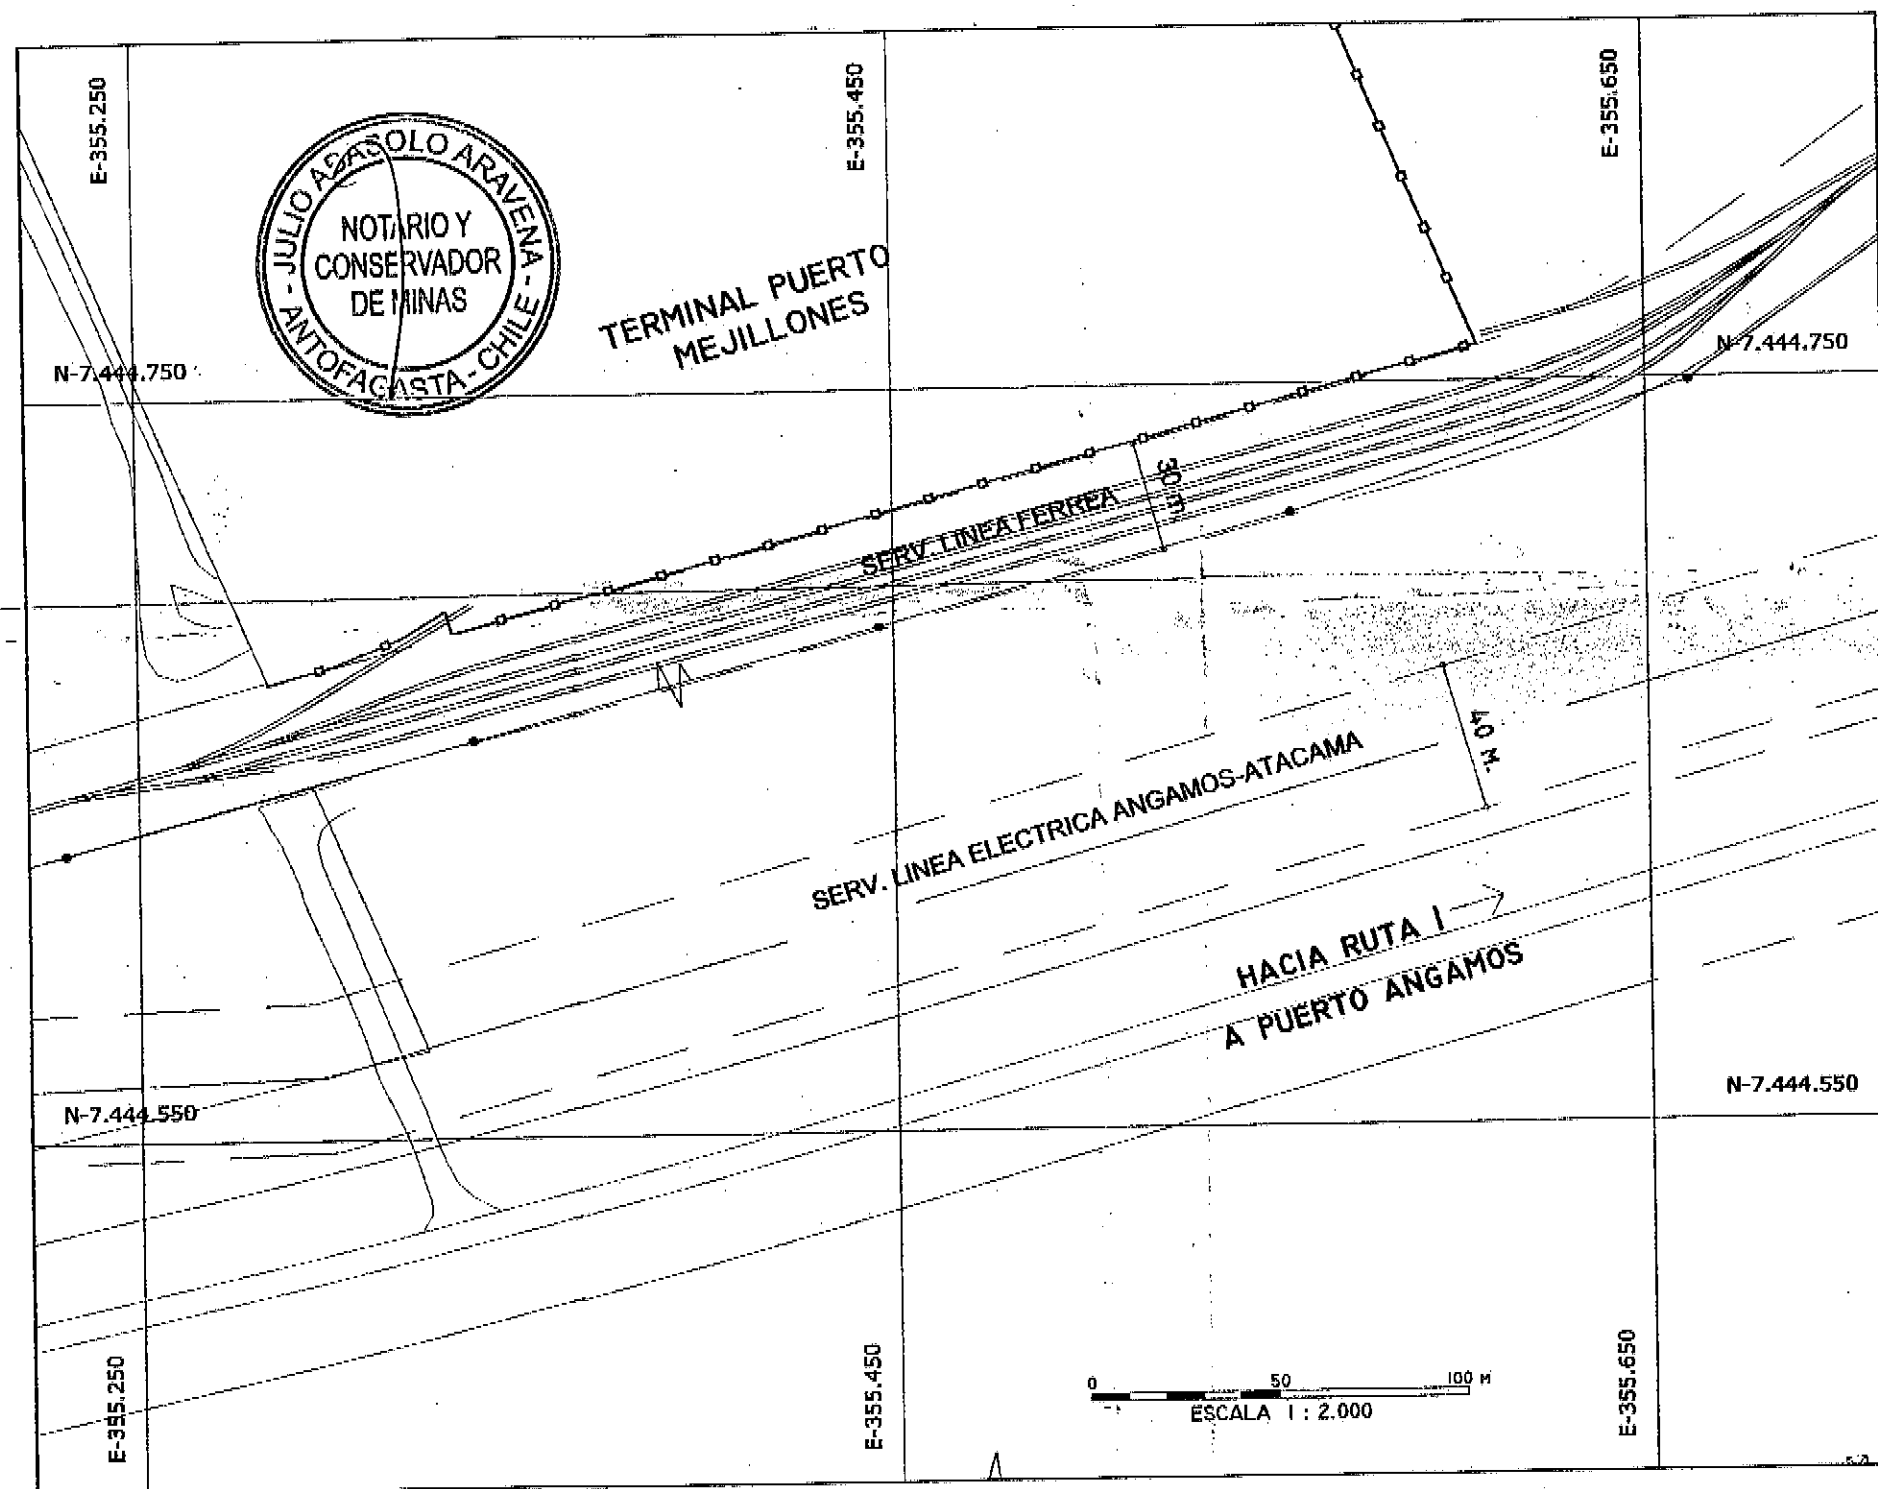

SITUACION PROPUESTA

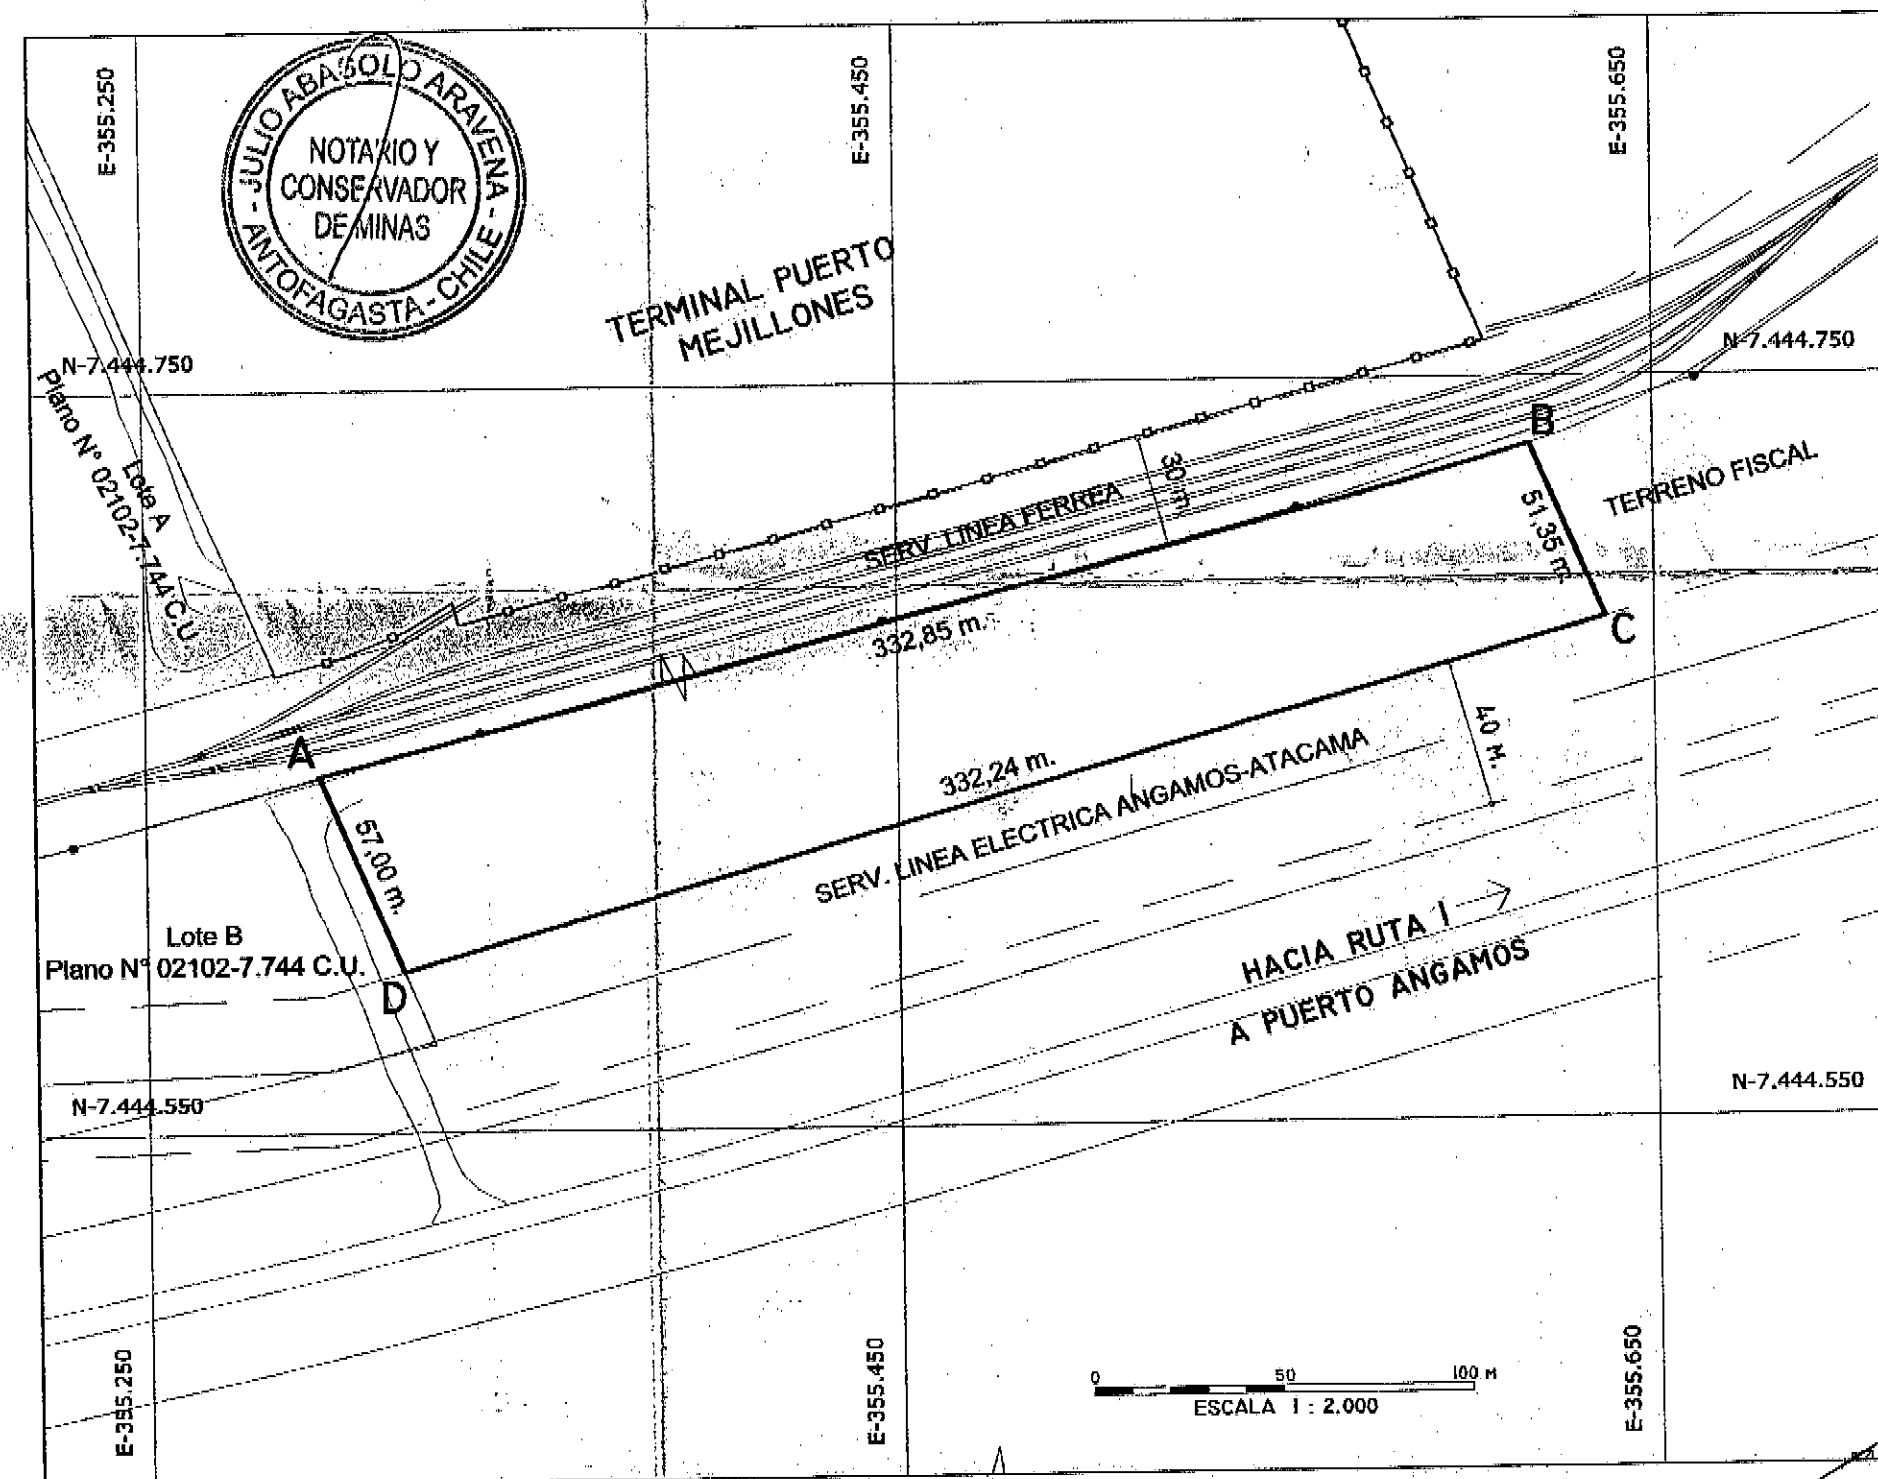


CUADRO DE DESLINDES Y SUPERFICIE SITUACION PROPUESTA		
DESLINDES		SUPERFICIE (m2)
NORTE	Servidumbre línea férrea en trazo A B de 332,85 m.	17.623,36
ESTE	Terreno Fiscal, en trazo B C de 51,35 m.	
SUR	Servidumbre línea eléctrica Angamos-Atacama, en trazo C D de 332,24 m.	
OESTE	Parte del Lote B (plano 02102-7.744 C.U.), en trazo D A de 57,00 m.	

CUADRO DE COORDENADAS WGS 84 COORDENADAS UTM		
PUNTO	NORTE	ESTE
A	7444645,55	355479,60
B	7444731,80	355801,08
C	7444684,48	355821,01
D	7444592,97	355501,62

CUADRO DE COORDENADAS PSAD 56 COORDENADAS UTM		
PUNTO	NORTE	ESTE
A	7445021,04	355479,60
B	7445107,30	355801,08
C	7445059,97	355821,01
D	7444968,46	355501,62

CROQUIS DE UBICACION

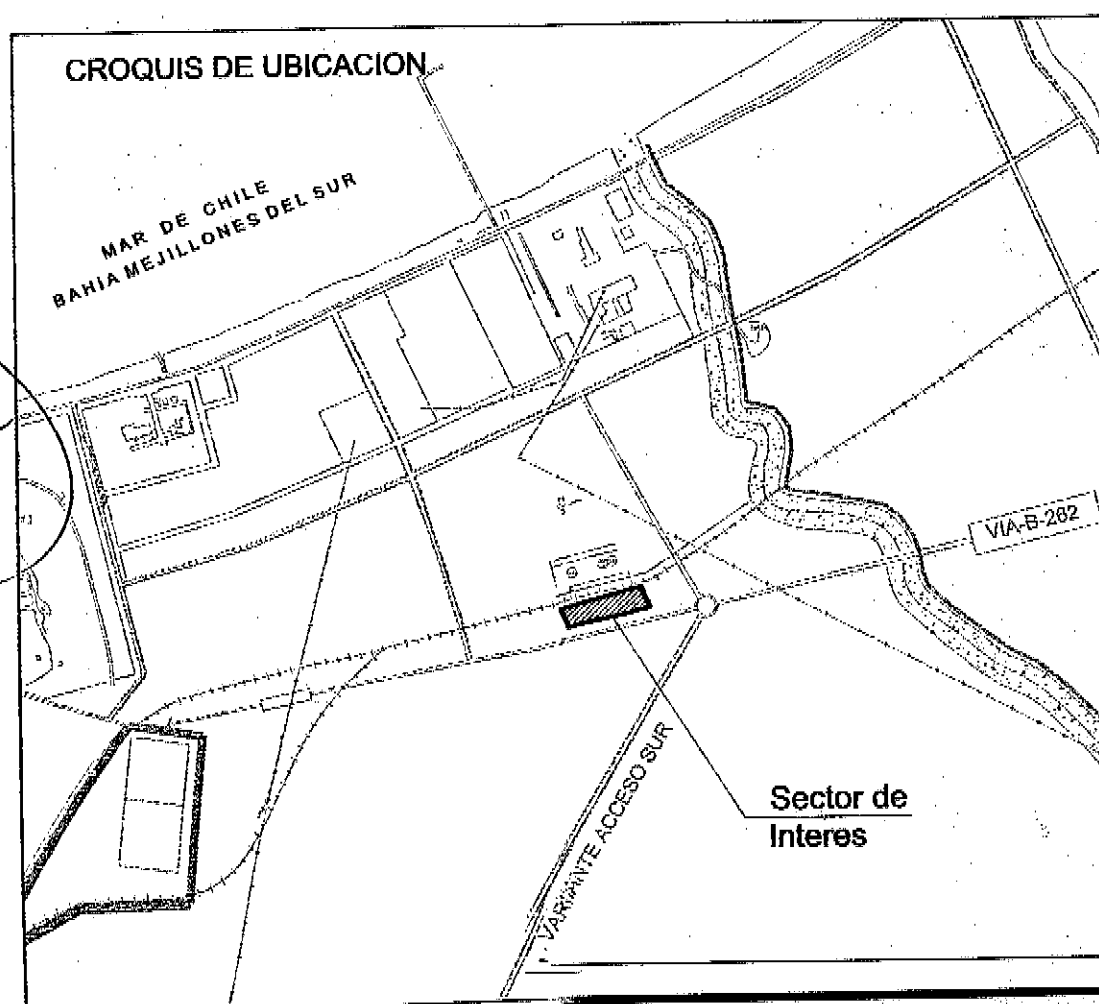

		MINISTERIO DE BIENES NACIONALES DIVISION DEL CATASTRO NACIONAL DE LOS BIENES DEL ESTADO	
UBICACION REGION: ANTOFAGASTA PROVINCIA: ANTOFAGASTA COMUNA: MEJILLONES LUGAR: BARRIO INDUSTRIAL MEJILLONES PREDIO Y/O LOTE: C DIRECCION:		PLANO N° 02102-8.158 C.U. FISCO D.L. N° 1.939 DE 1977	
REFERENCIA CARTOGRAFICA PROYECCION: UTM HUSO 19 REFERENCIA GEODESICA DATUM: WGS 84 VINCULACION IGM SIRGAS PAPELEO ORTOFOTO ARCHIVO		ORIGEN DE LA INFORMACION PLANO CONFECCIONADO EN BASE A PLANO N° 02102-7.744 C.U. CONFECCIONADO POR LA EMPRESA GEOMETRICA OBSERVACIONES MODIFICA Y REEMPLAZA AL PLANO N° 02102-8.150 C.U. LA PRESENTE FOTOCOPIA ES REPRODUCCION FIEL DEL DOCUMENTO QUE HE TENIDO ESCALA: A LA VISTA SUPERFICIE: 17.623,36 m2 FECHA: 26 JUL. 2012	
REVISOR: ANA MARIA VALDERRAMA CALCAÑO INGENIERA EN GEOMENSURA		JEFE TECNICO EJECUTOR: CRISTIAN URRUTIA CASTILLO ARQUITECTO RUT 11.930.843-7 PATENTE PROF 0001494 DIBUJANTE: JAVIER HENRIQUEZ T. FECHA: MARZO 2012	

Cartico: que el presente plano se copie del situar que se encuentra agregado al final del Registro de Predios de la Conservación de Bienes Nacionales de esta

Cor: fecha de 27 de Julio 2012
 Antofagasta 27 de Julio 2012