

CUADRO DE COORDENADAS			
VERTICES	NORTE	ESTE	DATUM
MBN II-2-012	7.392.714,379	370.213,294	WGS-84
MBN II-2-012	7.393.090,027	370.397,701	PSAD-56


CUADRO DE COORDENADAS			
AREA	PUNTO	COORDENADAS UTM WGS 84	
		NORTE	ESTE
A	A	7.405.362,978	377.698,112
	B	7.406.722,800	379.806,525
	C	7.406.387,926	379.929,345
	D	7.406.168,965	380.243,039
	E	7.405.964,458	380.410,840
	F	7.405.612,075	380.998,264
	G	7.405.148,966	381.306,118
	H	7.405.116,814	381.246,618
	I	7.407.152,228	380.523,944
	J	7.407.512,342	386.366,801
B	K	7.406.482,784	386.516,064
	L	7.406.016,067	385.158,099
	M	7.405.582,409	382.108,244
	N	7.405.181,080	381.365,548
	O	7.405.455,298	380.567,582
	P	7.405.554,438	380.665,606
	Q	7.405.979,567	385.166,781
	R	7.406.445,516	386.521,467
	S	7.406.031,979	386.581,420
	T	7.405.885,008	385.176,674
C	U	7.405.647,080	384.290,524
	V	7.405.880,656	386.522,583
	W	7.405.298,072	386.666,405
	X	7.405.171,612	385.618,457
	Y	7.405.465,912	384.309,482
	Z	7.406.016,067	385.158,099
	AA	7.405.582,409	382.108,244
	AB	7.405.181,080	381.365,548
	AC	7.405.455,298	380.567,582
	AD	7.405.554,438	380.665,606
D	AE	7.405.979,567	385.166,781
	AF	7.406.445,516	386.521,467
	AG	7.406.031,979	386.581,420
	AH	7.405.885,008	385.176,674
	AI	7.405.647,080	384.290,524
	AJ	7.405.880,656	386.522,583
	AK	7.405.298,072	386.666,405
	AL	7.405.171,612	385.618,457
	AM	7.405.465,912	384.309,482
	AN	7.406.016,067	385.158,099

CUADRO DE COORDENADAS			
AREA	PUNTO	COORDENADAS UTM PSAD 56	
		NORTE	ESTE
A	A	7.405.738,551	377.882,516
	B	7.407.098,362	379.990,923
	C	7.406.763,490	380.113,742
	D	7.406.544,530	380.427,434
	E	7.406.340,023	380.595,234
	F	7.405.987,640	381.182,654
	G	7.405.524,532	381.490,505
	H	7.405.492,381	381.431,006
	I	7.407.527,788	380.708,340
	J	7.407.887,886	386.551,171
B	K	7.406.858,332	386.700,431
	L	7.406.391,620	385.342,471
	M	7.405.957,972	382.292,629
	N	7.405.556,646	381.549,936
	O	7.406.830,860	380.751,976
	P	7.406.930,000	380.850,000
	Q	7.406.355,121	385.351,153
	R	7.406.821,065	386.705,834
	S	7.406.407,529	386.765,787
	T	7.406.260,562	385.361,046
C	U	7.406.022,637	384.474,899
	V	7.406.256,207	386.706,950
	W	7.405.673,625	386.850,769
	X	7.405.547,168	385.802,825
	Y	7.405.841,470	384.493,857
	Z	7.406.016,067	385.158,099
	AA	7.405.582,409	382.108,244
	AB	7.405.181,080	381.365,548
	AC	7.405.455,298	380.567,582
	AD	7.405.554,438	380.665,606
D	AE	7.405.979,567	385.166,781
	AF	7.406.445,516	386.521,467
	AG	7.406.031,979	386.581,420
	AH	7.405.885,008	385.176,674
	AI	7.405.647,080	384.290,524
	AJ	7.405.880,656	386.522,583
	AK	7.405.298,072	386.666,405
	AL	7.405.171,612	385.618,457
	AM	7.405.465,912	384.309,482
	AN	7.406.016,067	385.158,099

CUADRO DE SUPERFICIES	
Area	Superficies
A	269,29 ha
B	871,58 ha
C	36,12 ha
D	111,58 ha
Total	1.288,57 ha

SIMBOLOGIA	
	VERTICE DE POLIGONO
	LINEA FERREA
	POLIGONOS
	RUTA 5
	RUTA B-410
	SERVIDUMBRE MINERA ANGLO AMERICAN
	TENDIDO DE ALTA TENSION EXISTENTE
	SERVIDUMBRE ELECTRICA EDELNOR S.A.
	SERVIDUMBRE ELECTRICA NORGENER S.A.
	SERVIDUMBRE TELEFONICA
	PROPIEDAD DE HIDRONOR
	SERVIDUMBRE COMPAÑIA DE TELEFONO

INSCRITO A FAVOR DEL FISCO DE CHILE
A FJS. 635. N°754. AÑO 1985
REGISTRO DE PROPIEDAD
C. B. R. DE ANTOFAGASTA

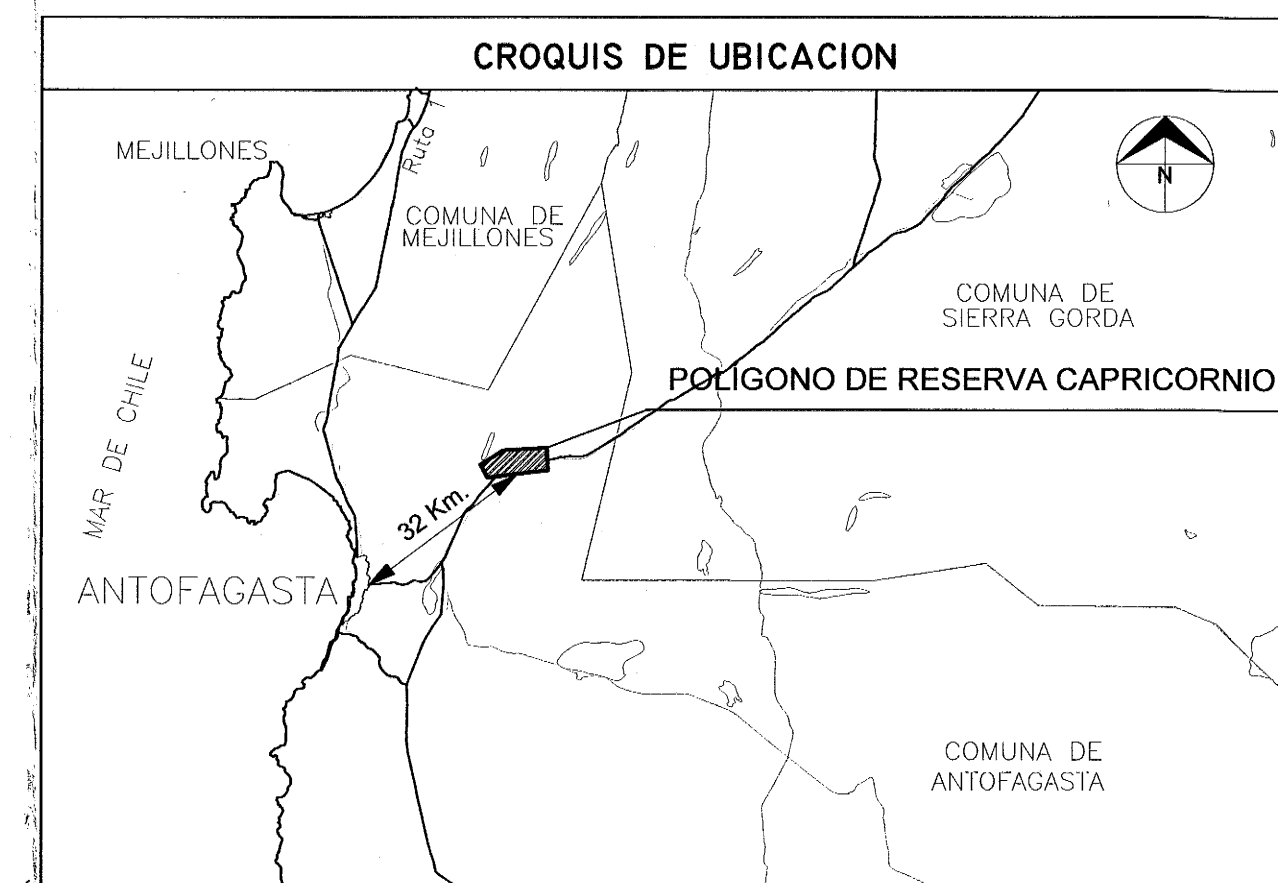

	MINISTERIO DE BIENES NACIONALES DIVISION DEL CATASTRO NACIONAL DE LOS BIENES DEL ESTADO	
UBICACION	PLANO N° 02101-8.247 C.R.	
REGION : ANTOFAGASTA		
PROVINCIA : ANTOFAGASTA		
COMUNA : ANTOFAGASTA		
LUGAR : A 32 KM. AL NORESTE DE ANTOFAGASTA		
PREDIO Y/O DIRECCION		
REFERENCIA CARTOGRAFICA : PROYECCION UTM HUSO 19S, FAJA K	ORIGEN DE LA INFORMACION : LEVANTAMIENTO REALIZADO CON GPS GEODESICO MARCA SOKKIA, MODELO GRX1	REVISOR ANA MARIA VALDEARRA INGENIERO EN GEOMENSURA
REFERENCIA GEODESICA : DATUM WGS 84	OBSERVACIONES LEVANTAMIENTO DE CAMINOS ASOCIADOS AL POLIGONO. DISTANCIA EN METROS.	JEFE TECNICO EJECUTOR
VINCULACION : GEOREFERENCIADO DESDE VERTICE : MBN II-2-012	ESCALA 1 : 20.000	DIBUJANTE : JAVIER HENRIQUEZ T.
ORTOFOTO :	SUPERFICIE 1.288,57 ha	FECHA : JULIO 2012
ARCHIVO :		