

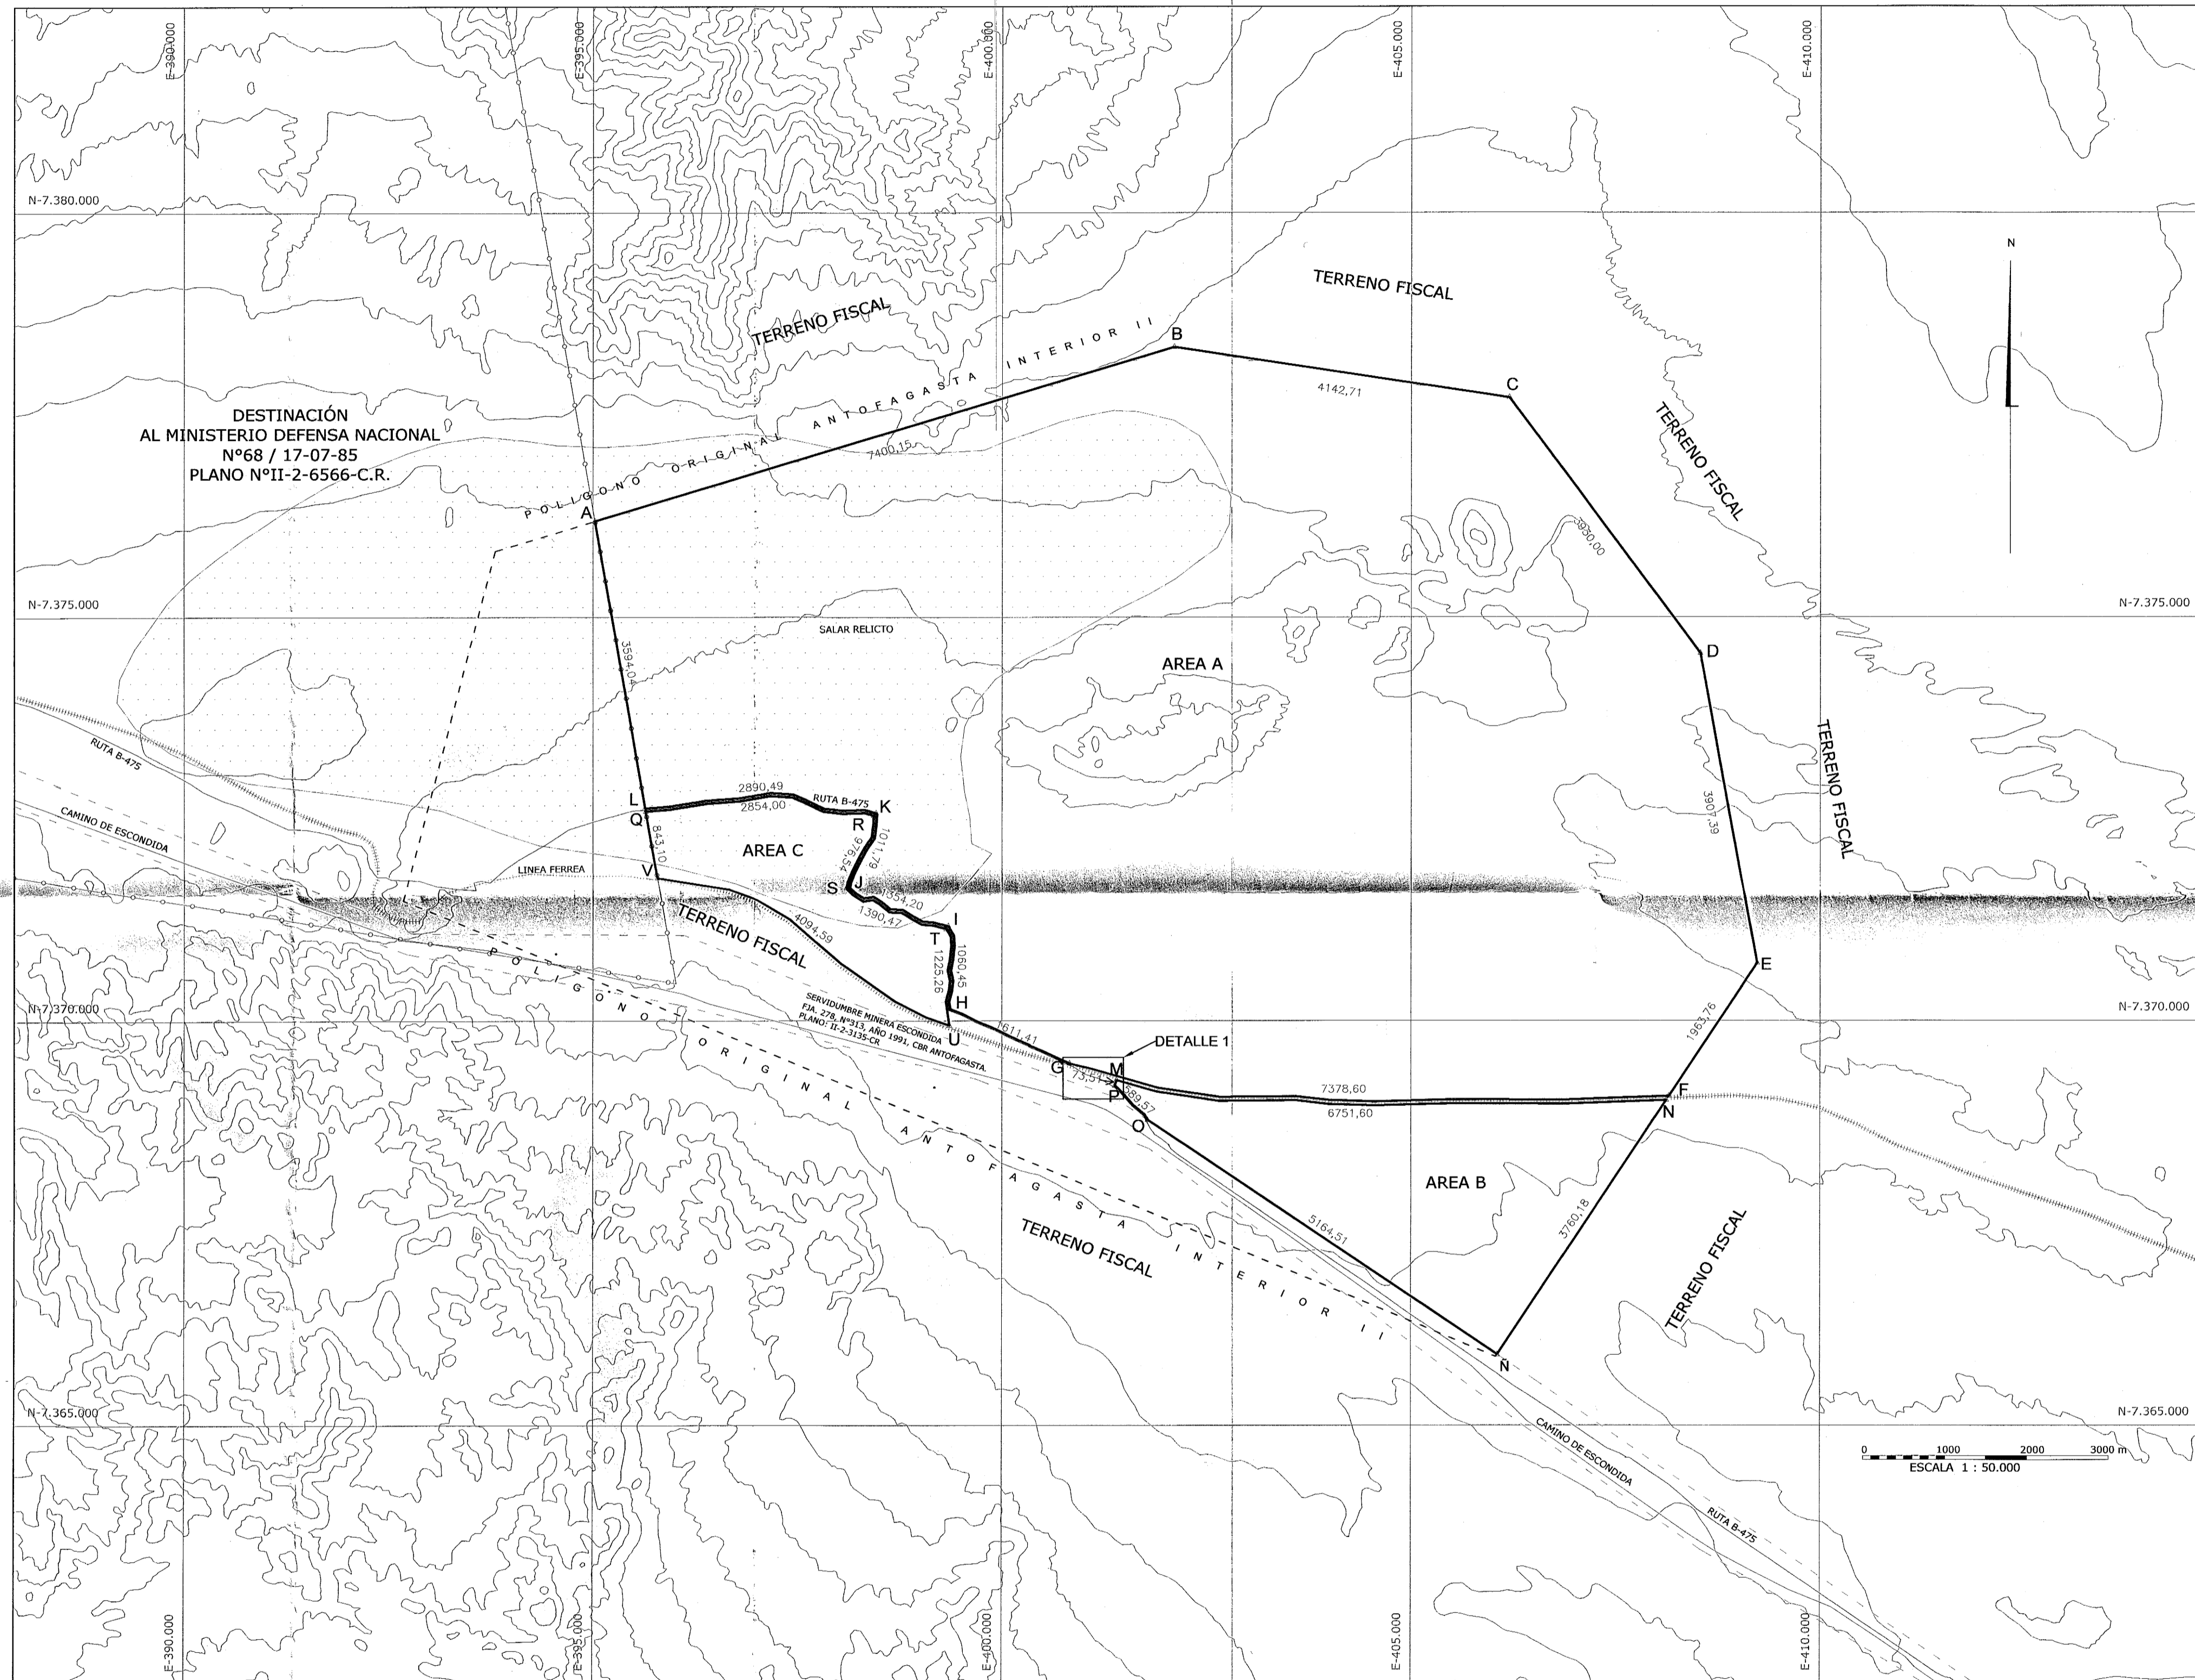


CUADRO DE COORDENAS DE VINCULACION			
VERTICES	NORTE	ESTE	DATUM
MBN II-2-009	7.377.723,470	365.807,229	WGS-84
MBN II-2-009	7.378.098,490	365.990,876	PSAD-56

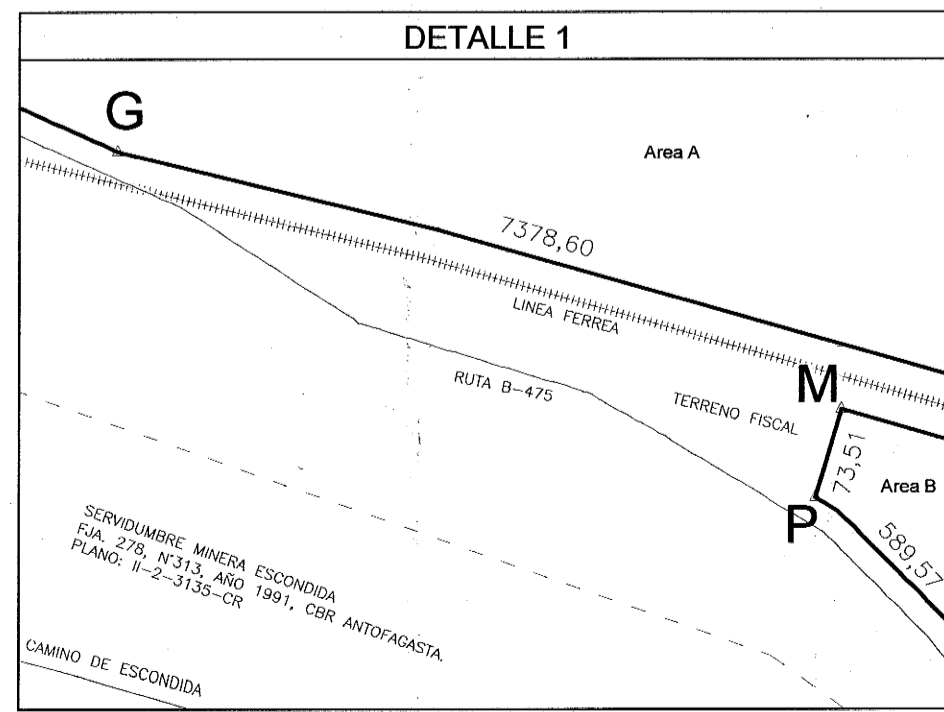

CUADRO DE COORDENADAS			
AREA	VERTICE	COORDENADAS UTM WGS 84	
		NORTE	ESTE
A	A	7.376.192,27	395.023,17
	B	7.378.343,31	402.103,79
	C	7.377.715,31	406.198,63
	D	7.374.555,47	408.535,36
	E	7.370.710,69	409.232,07
	F	7.369.069,39	408.153,88
	G	7.369.476,11	400.829,12
	H	7.370.147,06	399.369,65
	I	7.371.173,57	399.345,84
	J	7.371.654,48	398.141,50
	K	7.372.582,39	398.463,25
	L	7.372.651,00	395.636,83
	M	7.369.269,83	401.401,52
B	N	7.369.018,15	408.120,21
	Ñ	7.365.875,42	406.055,70
	O	7.368.776,02	401.782,69
	P	7.369.199,18	401.381,20
	Q	7.372.611,37	395.643,69
	R	7.372.547,78	398.434,50
	S	7.371.651,30	398.099,48
C	T	7.371.137,62	399.320,47
	U	7.369.944,32	399.358,12
	V	7.371.780,65	395.787,65

CUADRO DE COORDENADAS			
AREA	VERTICE	COORDENADAS UTM PSAD 56	
		NORTE	ESTE
A	A	7.376.567,928	395.207,433
	B	7.378.718,946	402.288,026
	C	7.378.090,931	406.382,839
	D	7.374.931,102	408.719,556
	E	7.371.086,338	409.416,254
	F	7.369.445,051	408.338,064
	G	7.369.851,790	401.013,323
	H	7.370.522,734	399.553,876
	I	7.371.549,236	399.530,062
	J	7.372.030,149	398.325,731
	K	7.372.958,056	398.647,484
	L	7.373.026,675	395.821,073
	M	7.369.645,502	401.585,730
B	N	7.369.393,803	408.304,395
	Ñ	7.366.251,094	406.239,886
	O	7.369.151,692	401.966,898
	P	7.369.574,857	401.565,409
	Q	7.372.987,044	395.827,942
	R	7.372.923,443	398.188,732
	S	7.372.026,974	398.283,711
C	T	7.371.513,291	399.504,699
	U	7.370.319,996	399.542,341
	V	7.372.156,328	395.971,890

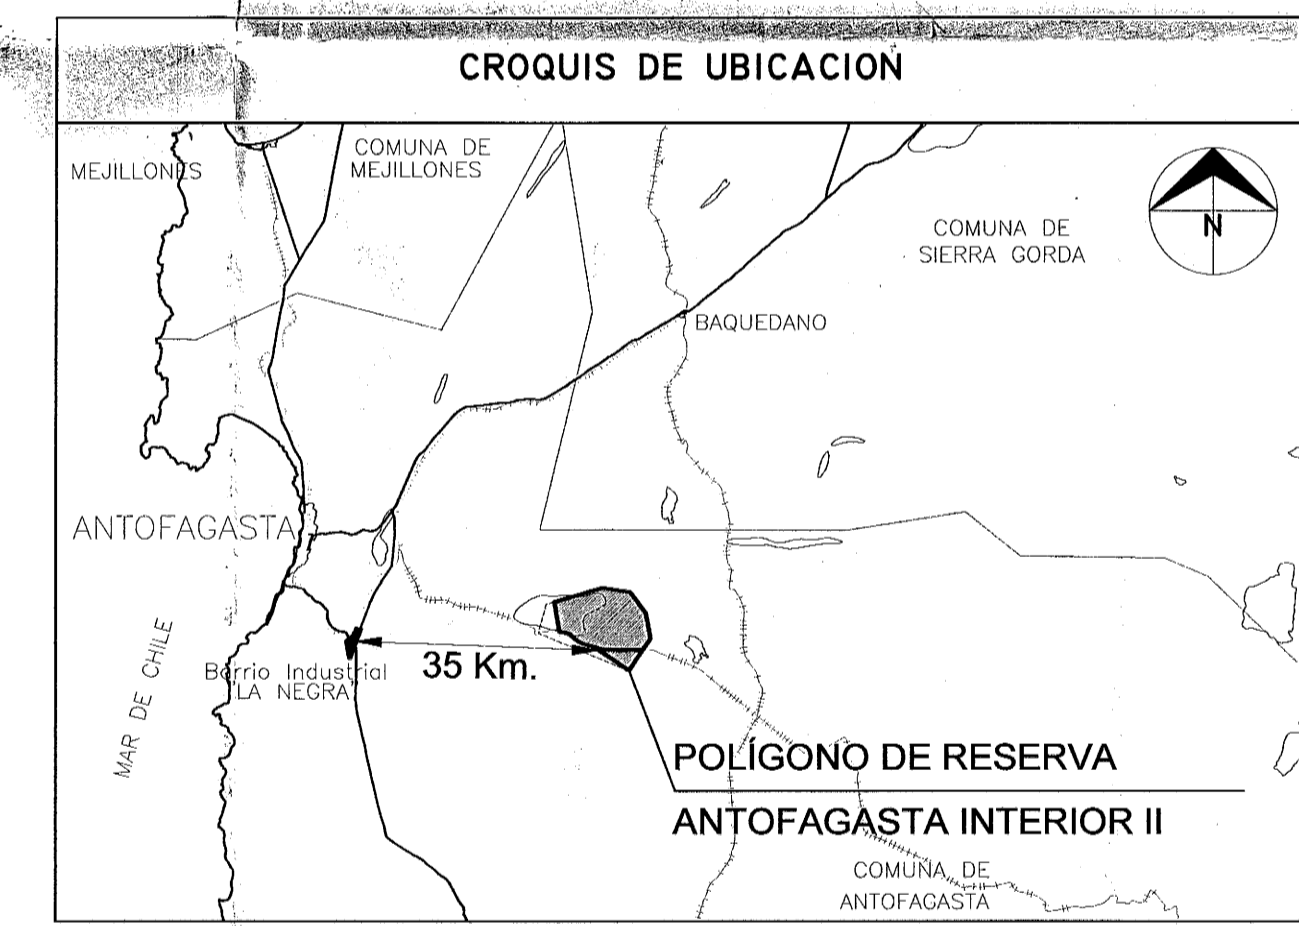

CUADRO DE SUPERFICIES	
AREA	SUPERFICIES EN ha
A	9.612,07
B	1.044,02
C	459,04
<b>TOTAL</b>	<b>11.115,13</b>

CUADRO DE FAJAS	
Servidumbre	Desde Eje
Línea Ferrea	25 m.
Ruta B-475	20 m.

INSCRITO A FAVOR DEL FISCO DE CHILE  
A F.S. 635, N°754, AÑO 1965  
REGISTRO DE PROPIEDAD  
C. B. R. DE ANTOFAGASTA

SIMBOLOGIA	
	VERTICE DE POLIGONO
	LINEA FERREA
	SERVIDUMBRE ESCONDIDA
	CAMINO DE ESCONDIDA
	PERIMETRO MIN. DEFEN. NACIONAL
	RUTA B-475
	CURVAS DE NIVEL
	SALAR RELICTO

<b>MINISTERIO DE BIENES NACIONALES</b> DIVISION DEL CATASTRO NACIONAL DE LOS BIENES DEL ESTADO		REVISOR  SUSANA INDURZA CARVAJAL INGENIERO EN GEOMENSURA
UBICACION REGION : ANTOFAGASTA PROVINCIA : ANTOFAGASTA COMUNA : ANTOFAGASTA LUGAR : A 35 KM SURESTE DESDE BARRIO INDUSTRIAL "LA NEGRA" PRECIO Y/O DIRECCION :	PLANO N° 02101-8.241 C.R.  <h1 style="text-align: center;">FISCO</h1> D.L. N° 1.939 DE 1977 ORIGEN DE LA INFORMACION : - LEVANTAMIENTO REALIZADO CON GPS GEODESICO MARCA SOKKIA, MODELO GRX1 OBSERVACIONES - LEVANTAMIENTO DE CAMINOS ASOCIADOS AL POLIGONO. - DISTANCIA EN METROS.	
REFERENCIA CARTOGRAFICA : PROYECCION UTM HUSO 19 FAJA K REFERENCIA GEODESICA : DATUM WGS 84 VINCULACION : VERTICE GEODESICO MBN II-2-009 ORTOFOTO : ARCHIVO :	ESCALA : 1 : 50.000 SUPERFICIE : 11.115,13 ha	Jefe Técnico EJECUTOR DIBUJANTE : JAVIER HENRIQUEZ T. FECHA JULIO 2012