



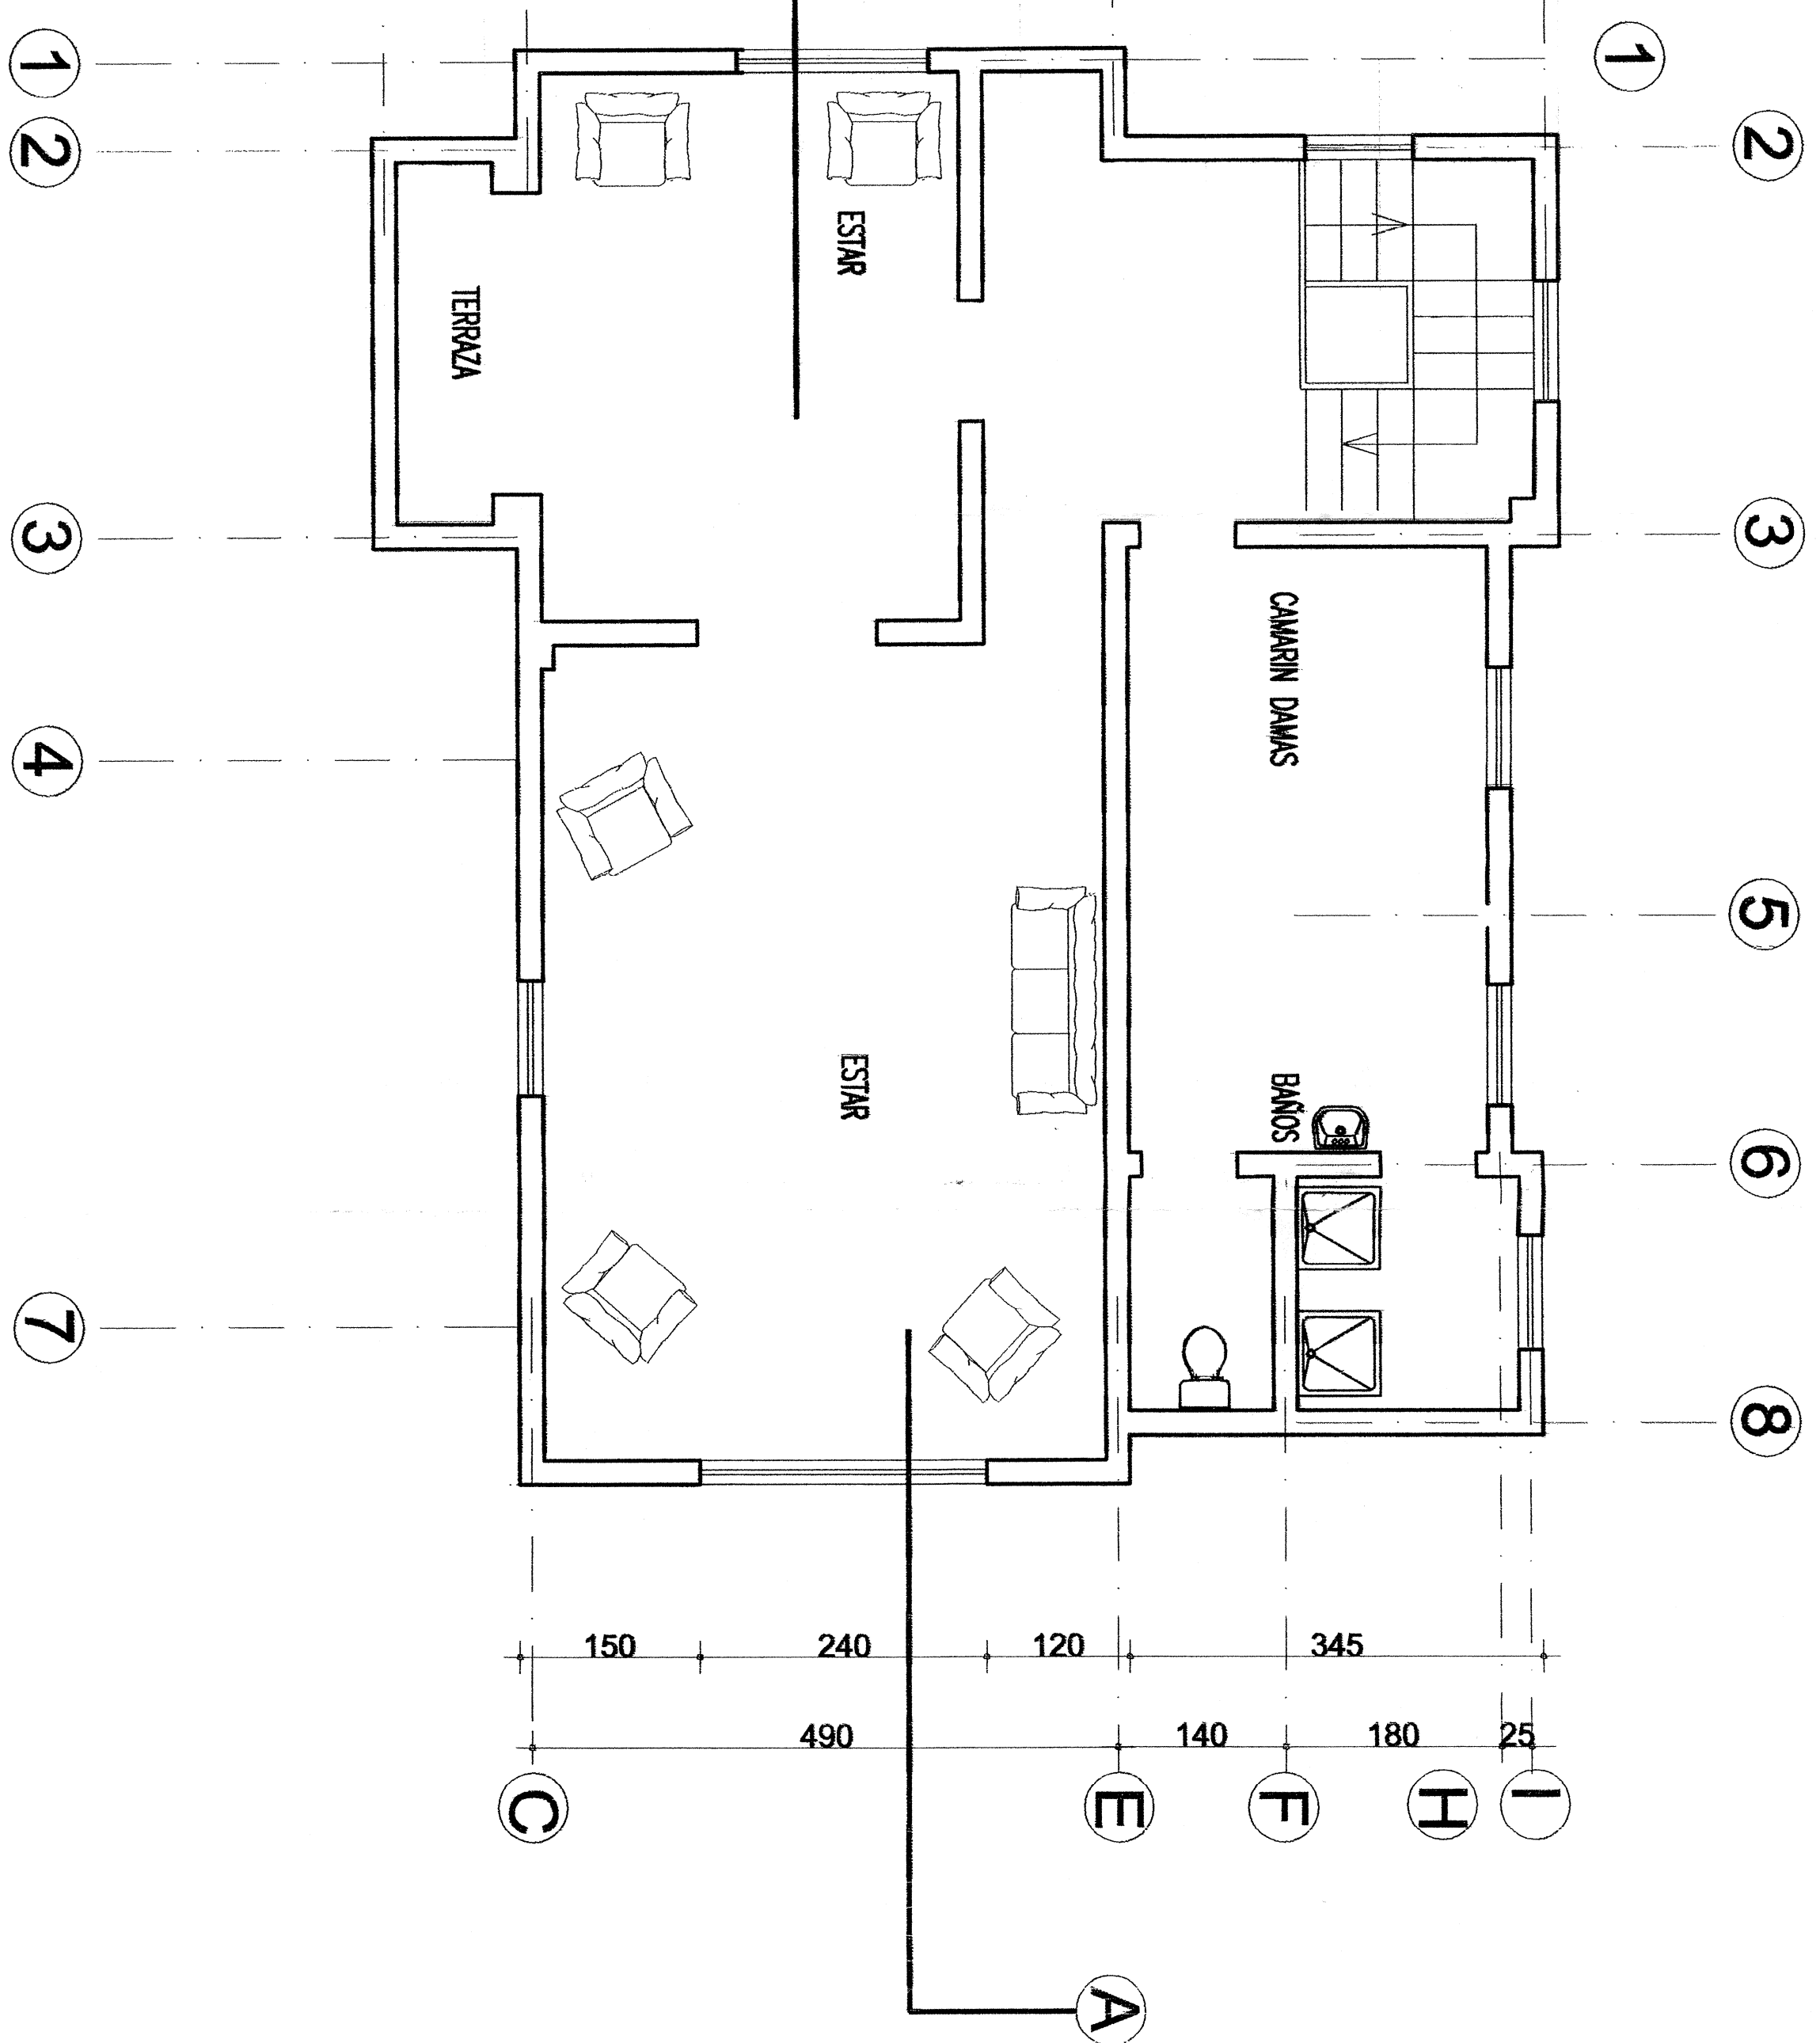


PLANTA SEGUNDO PISO ESC 1:50

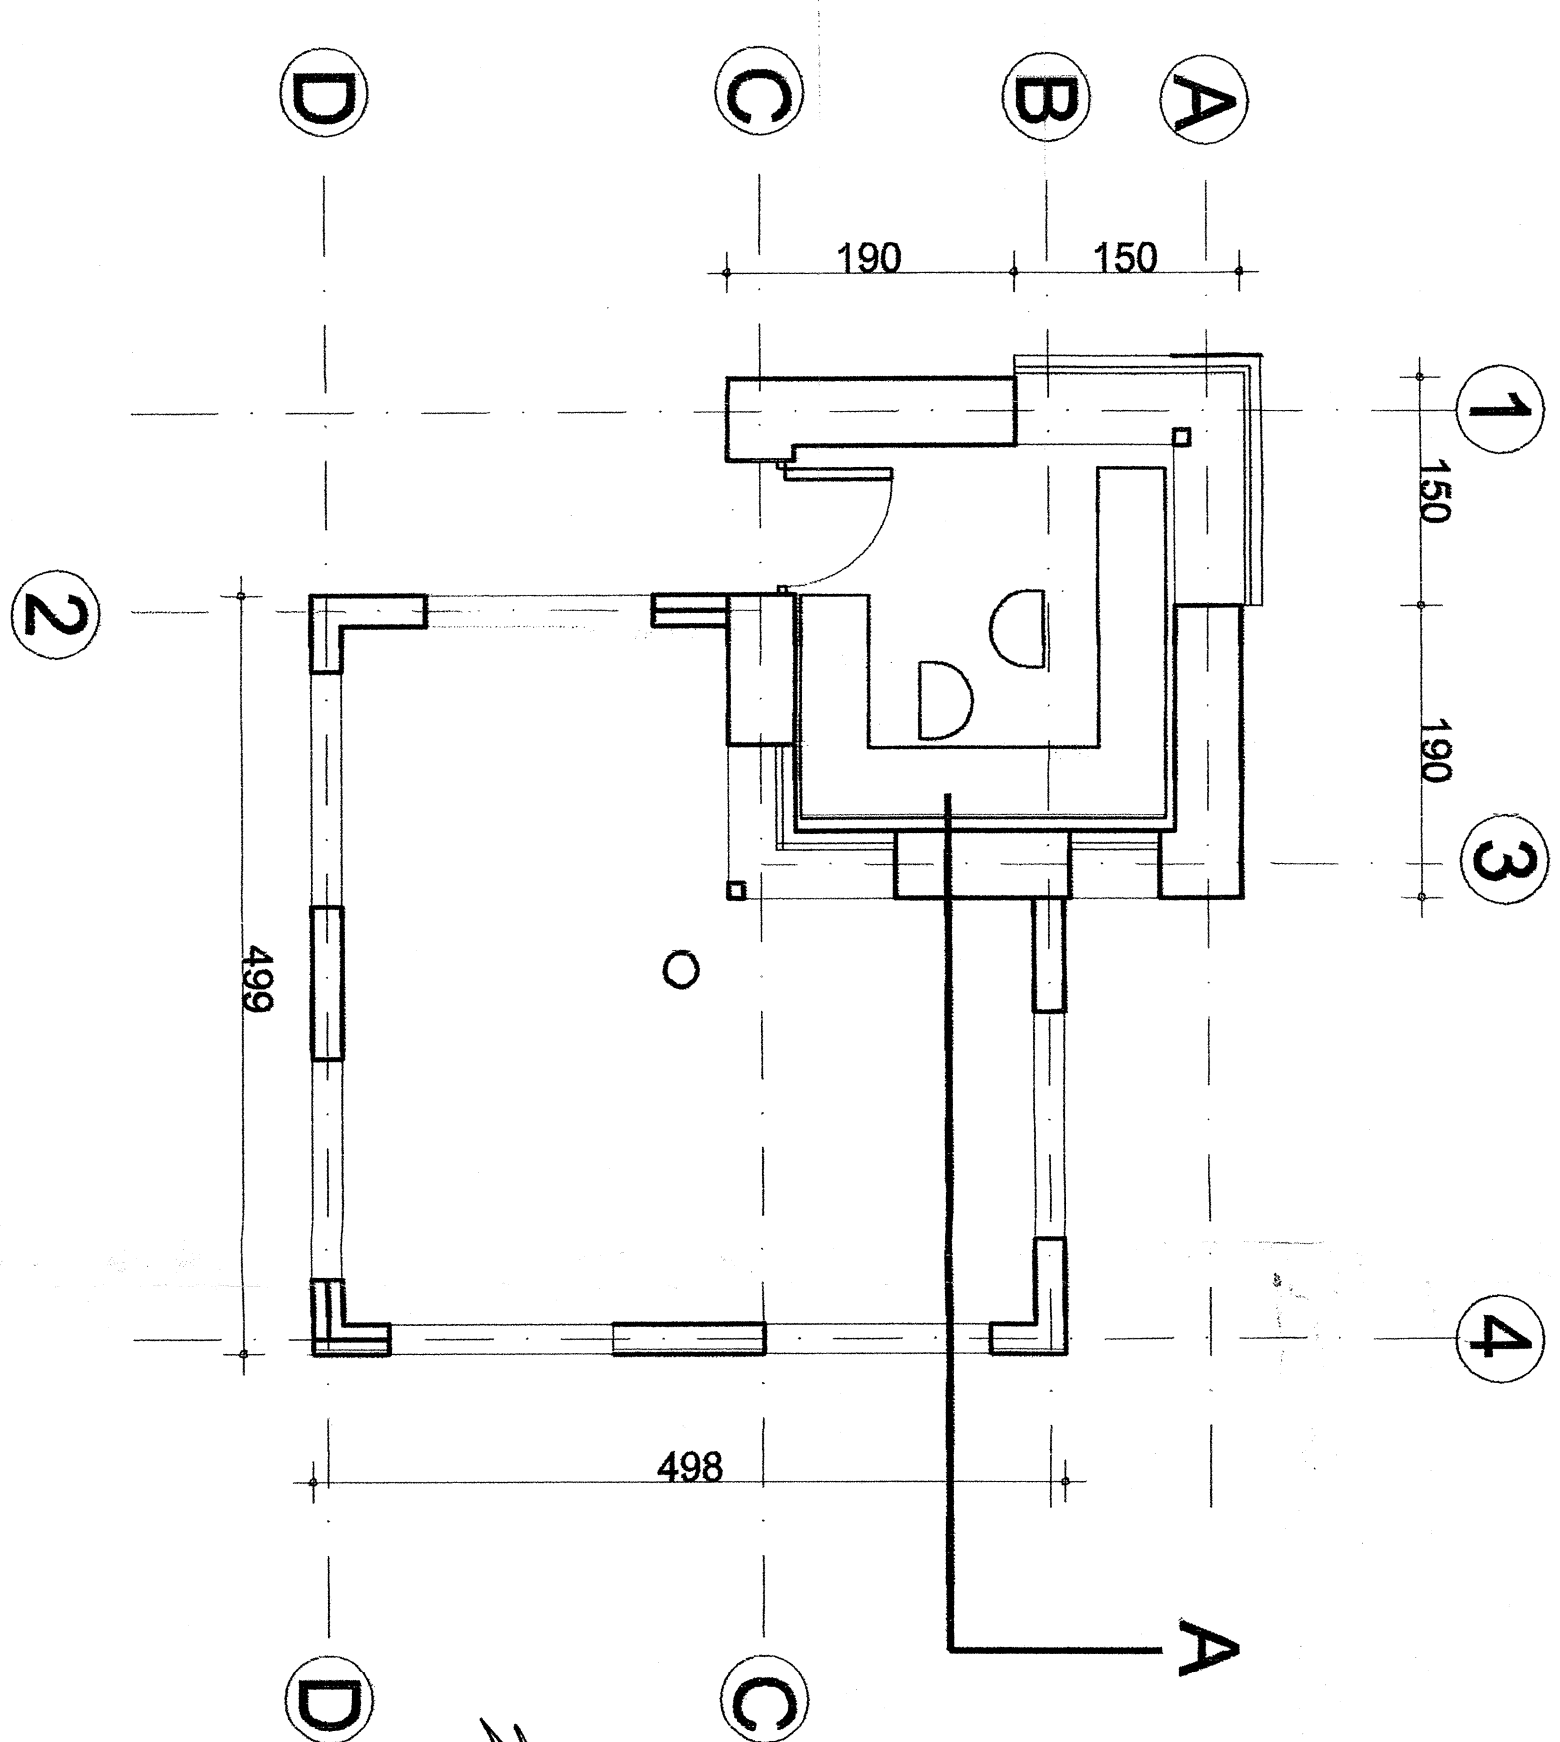


PLANTA PORTERIA ACCESO ESC 1:50

PLANTA PRIMER PISO ESC 1:50


INTERNATIONAL SPORTING CLUB PROPIETARIO		REGULARIZACION INTERNATIONAL SPORTING CLUB CONDOMINIO RETAMALSI LEÑA AJUSTRADO	
NOMBRE AYOLA BELLAVISTA N° 180	DISTRITO DECEMBER 2008	DISTRITO PUNTA DE AGROPECUARIA	DISTRITO 07104

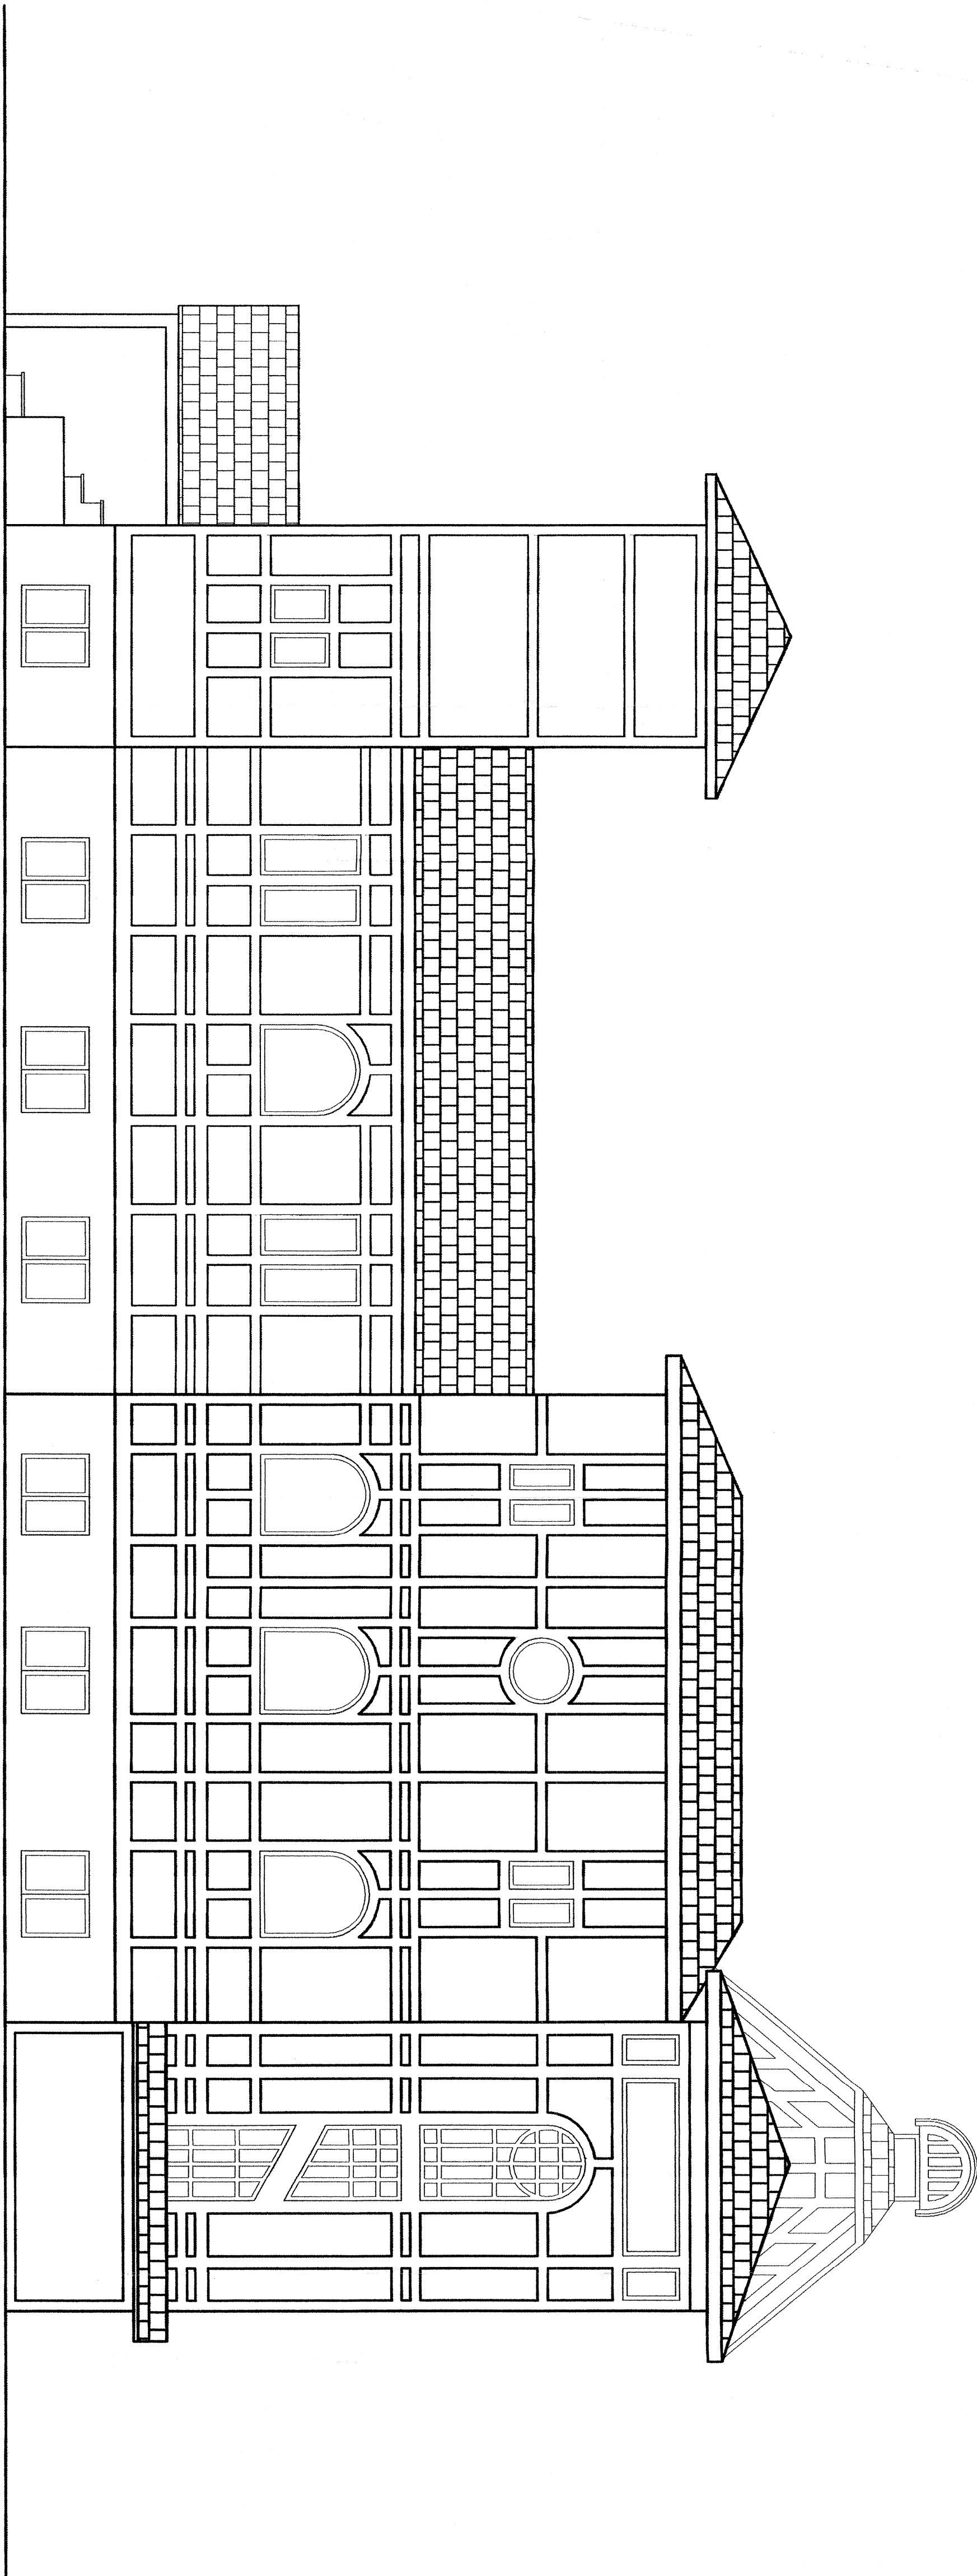


ELEVACION NORTE ESC 1:50

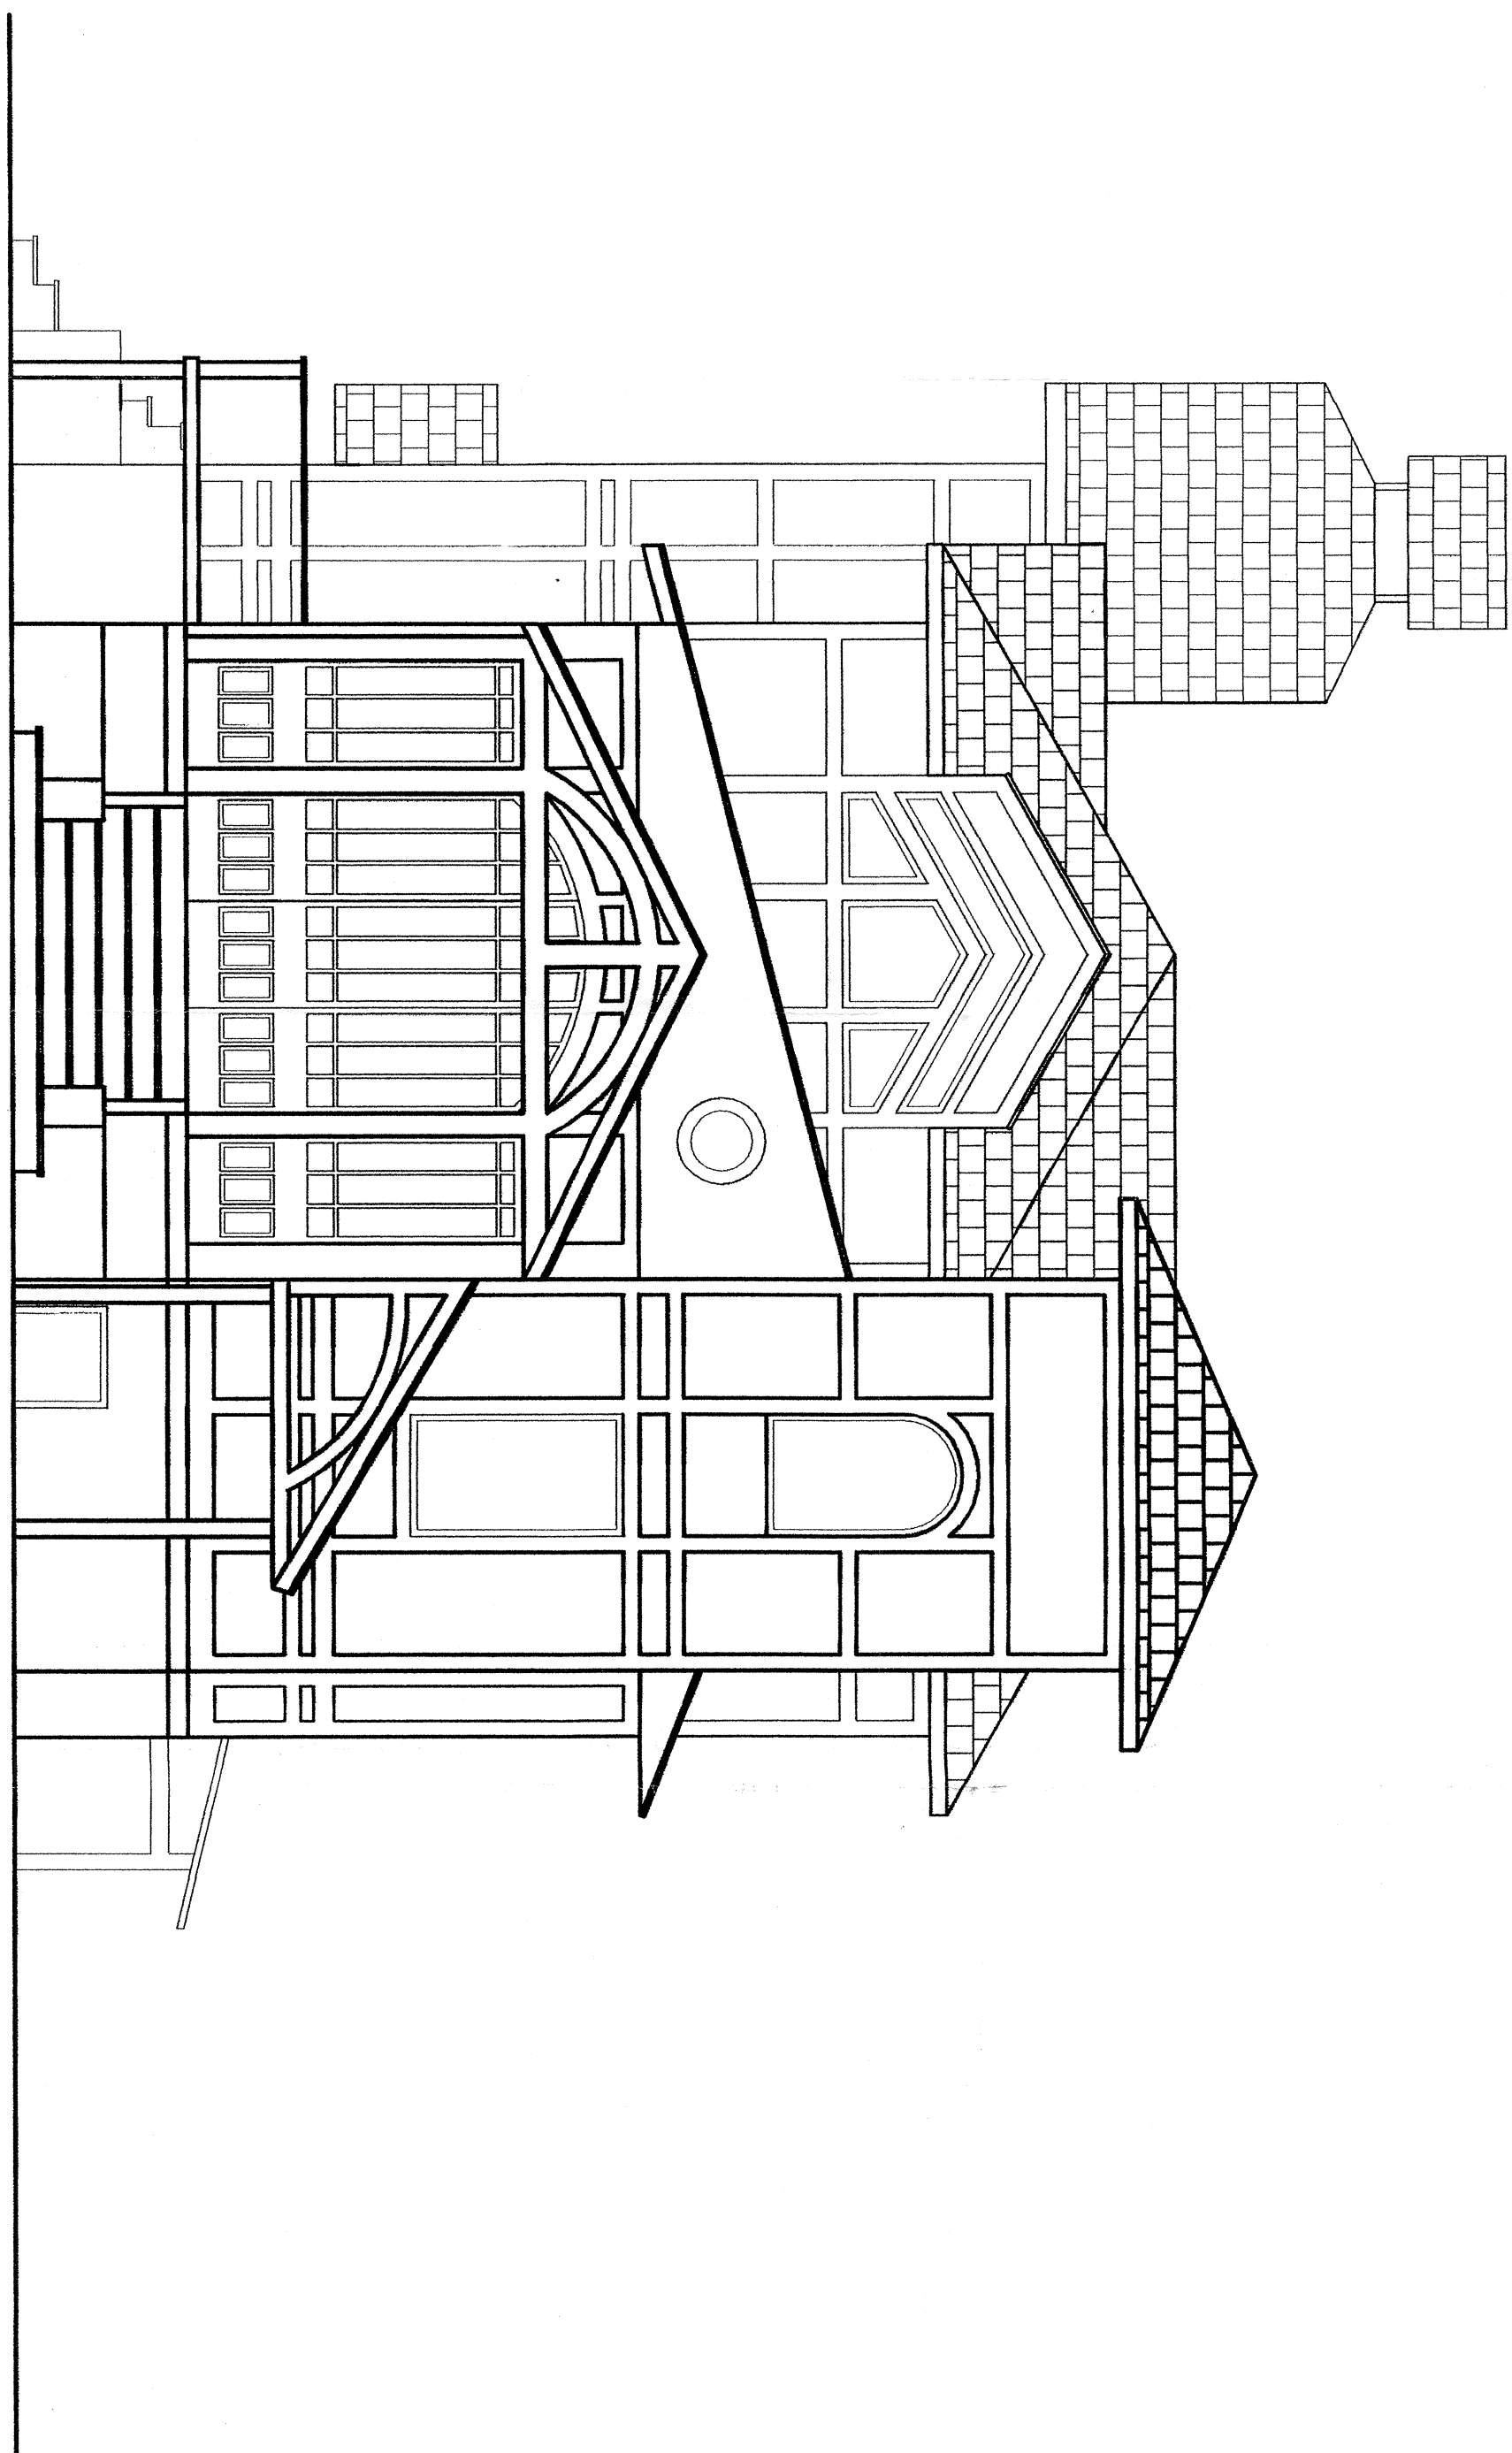

ELEVACION ORIENTE ESC 1:50

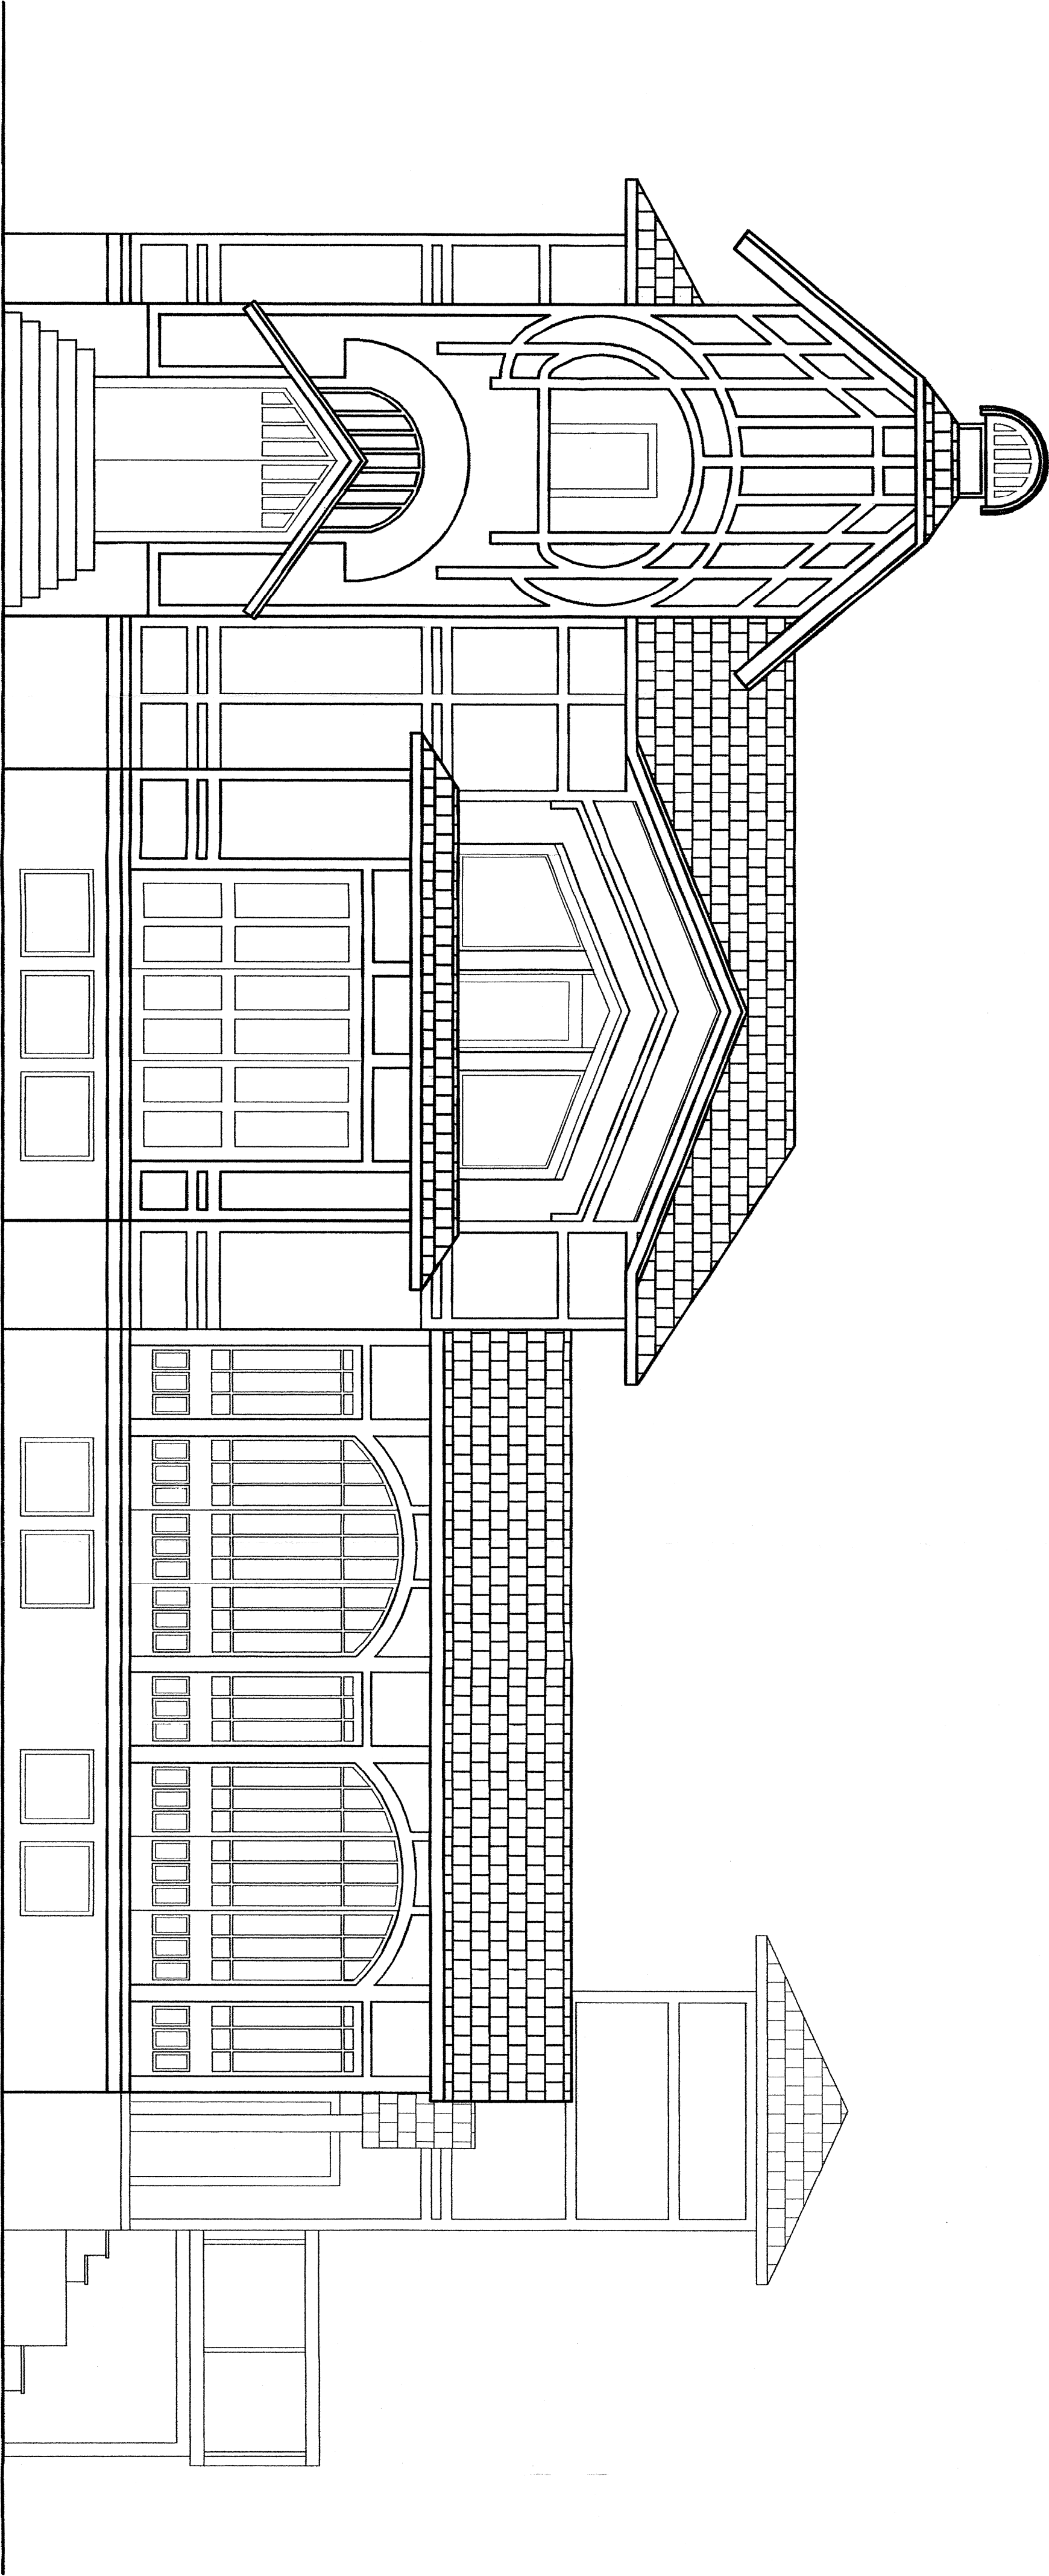



ELEVACION SUR ESC 1:50

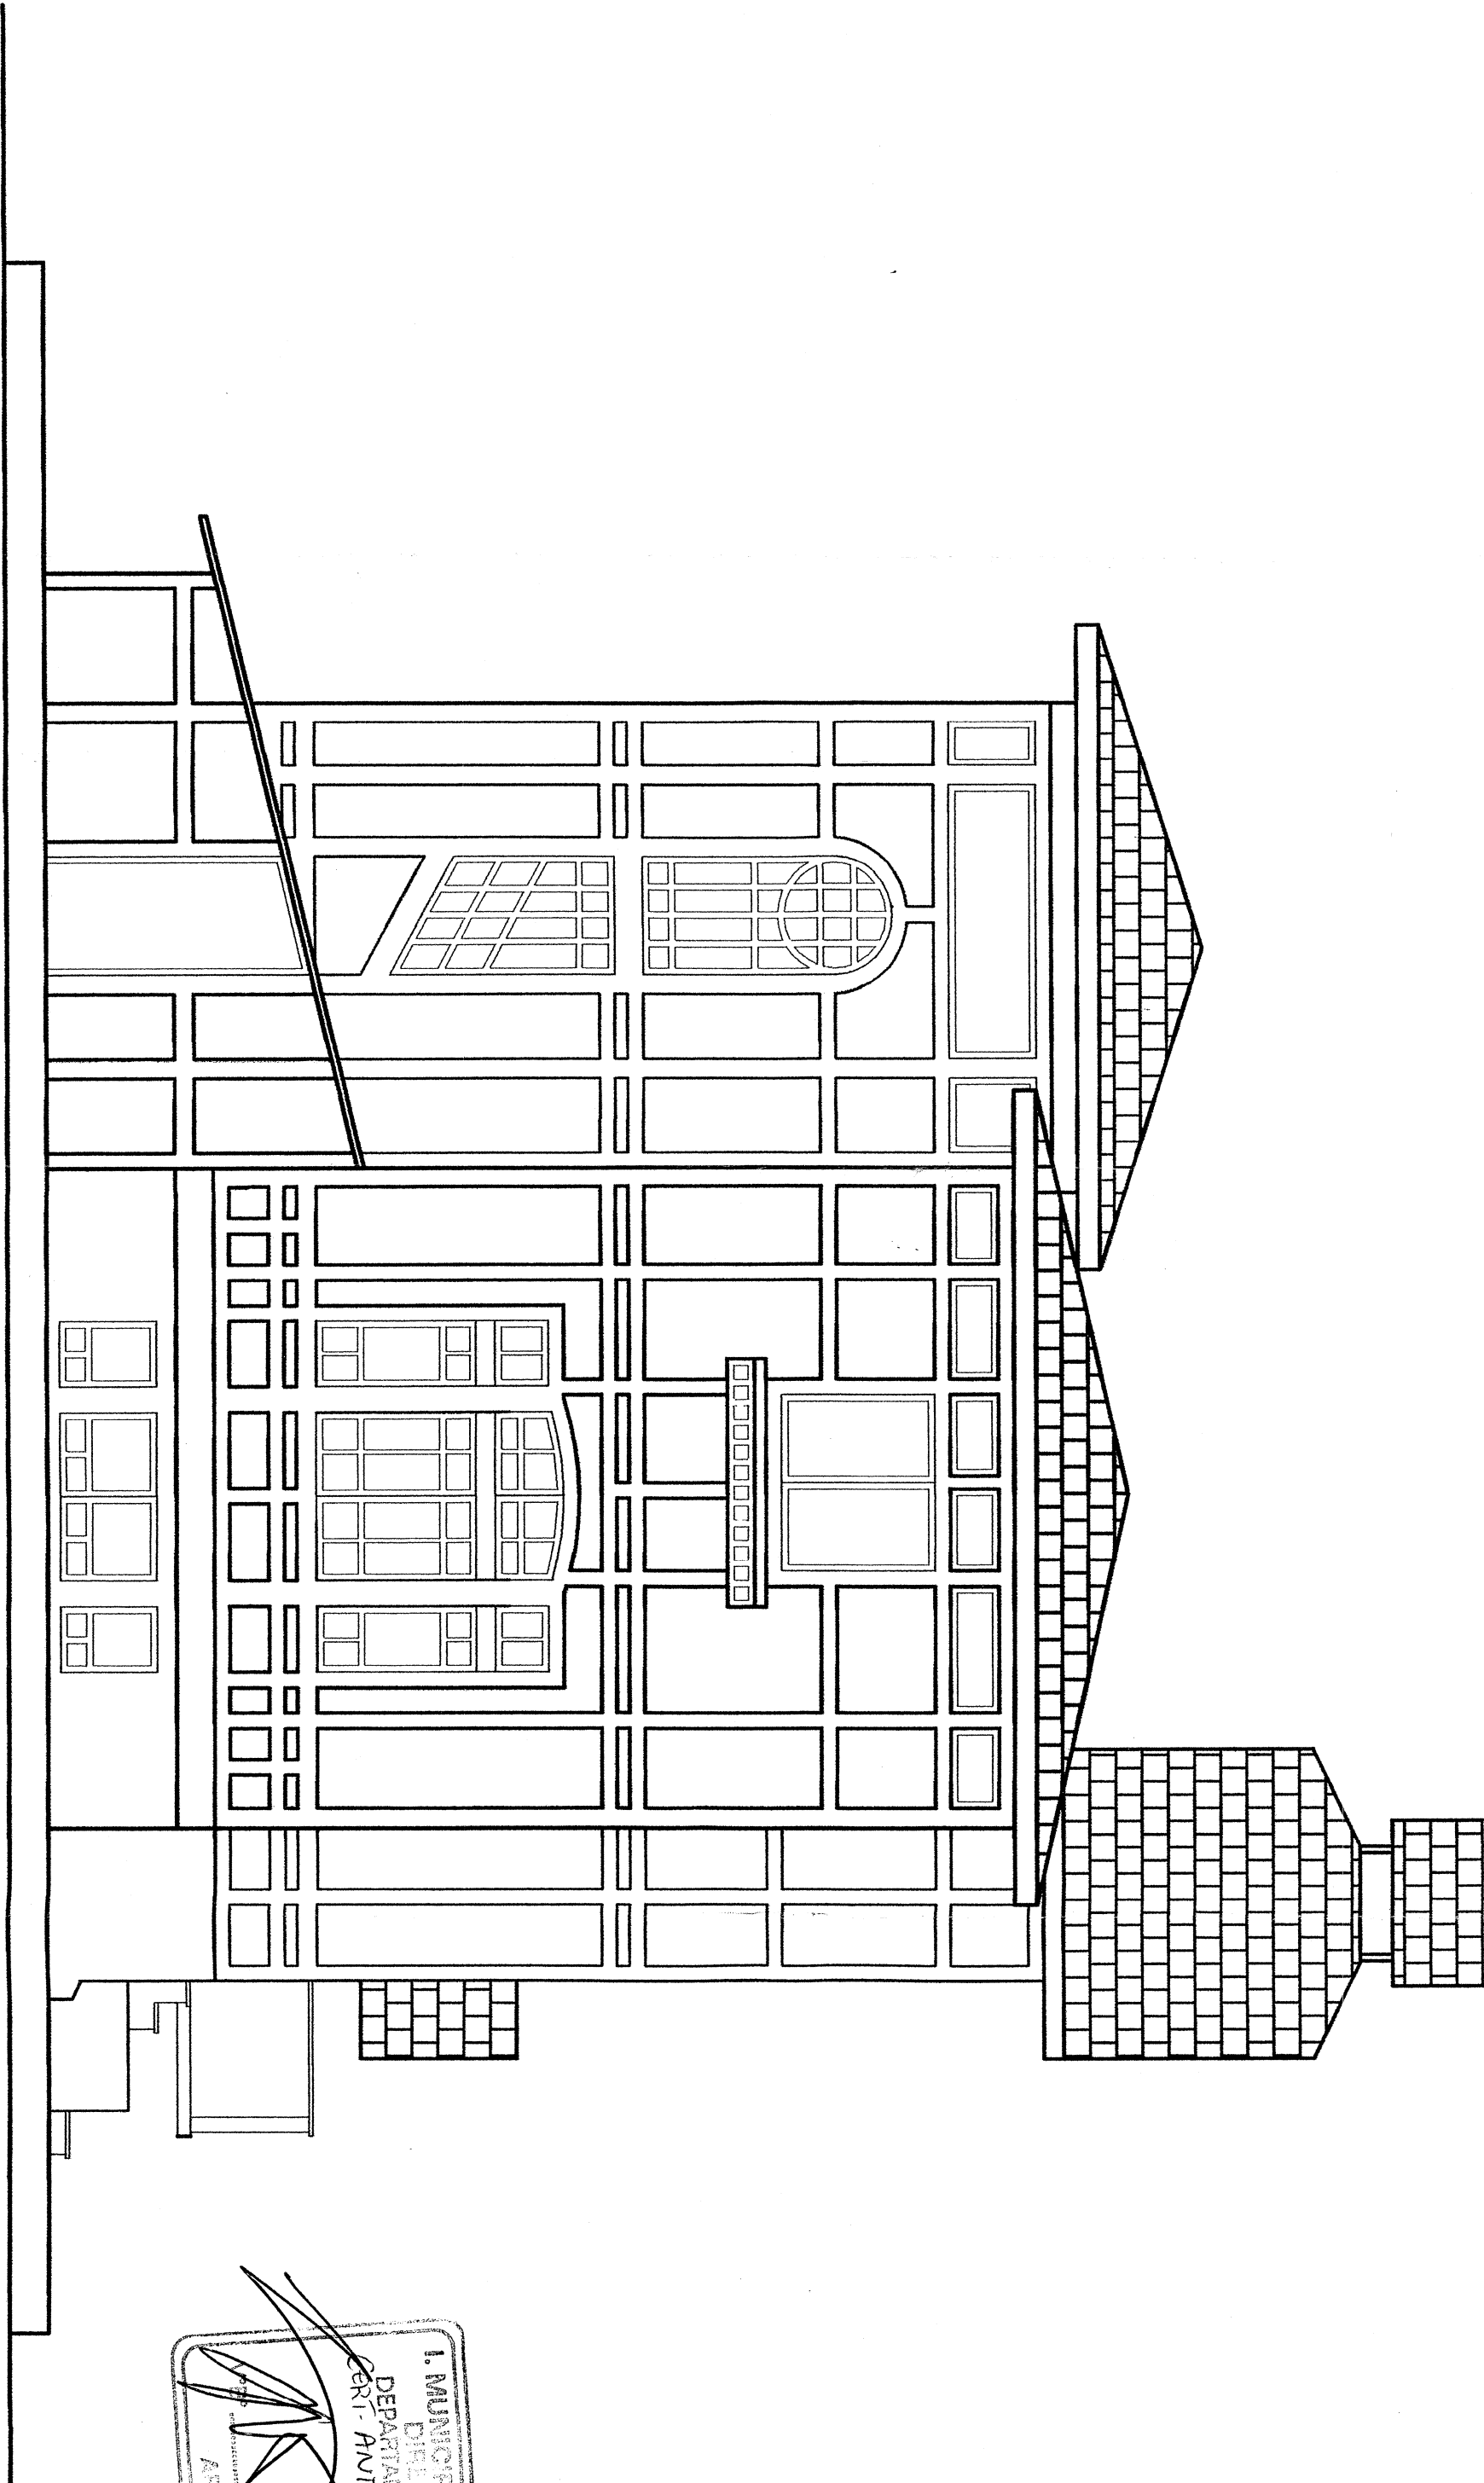


ELEVACION PONIENTE ESC 1:50

INTERNACIONAL SPORTING CLUB		GONZALO RETAMALÉS LEIVA	
PROPIETARIO		ARQUITECTO	
REGULARIZACION INTERNACIONAL SPORTING CLUB		REQUERIDA	
AYDA BELLAVERA, IV 160		REQUERIDA	
DICIEMBRE 2008		ELEVACION DE PROYECTOS	
REDA		REDA	
02/04		02/04	

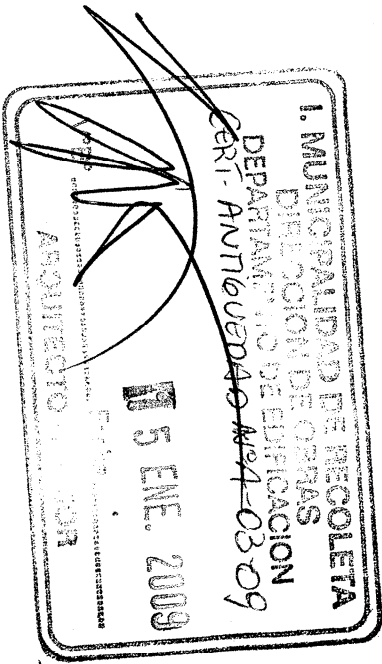


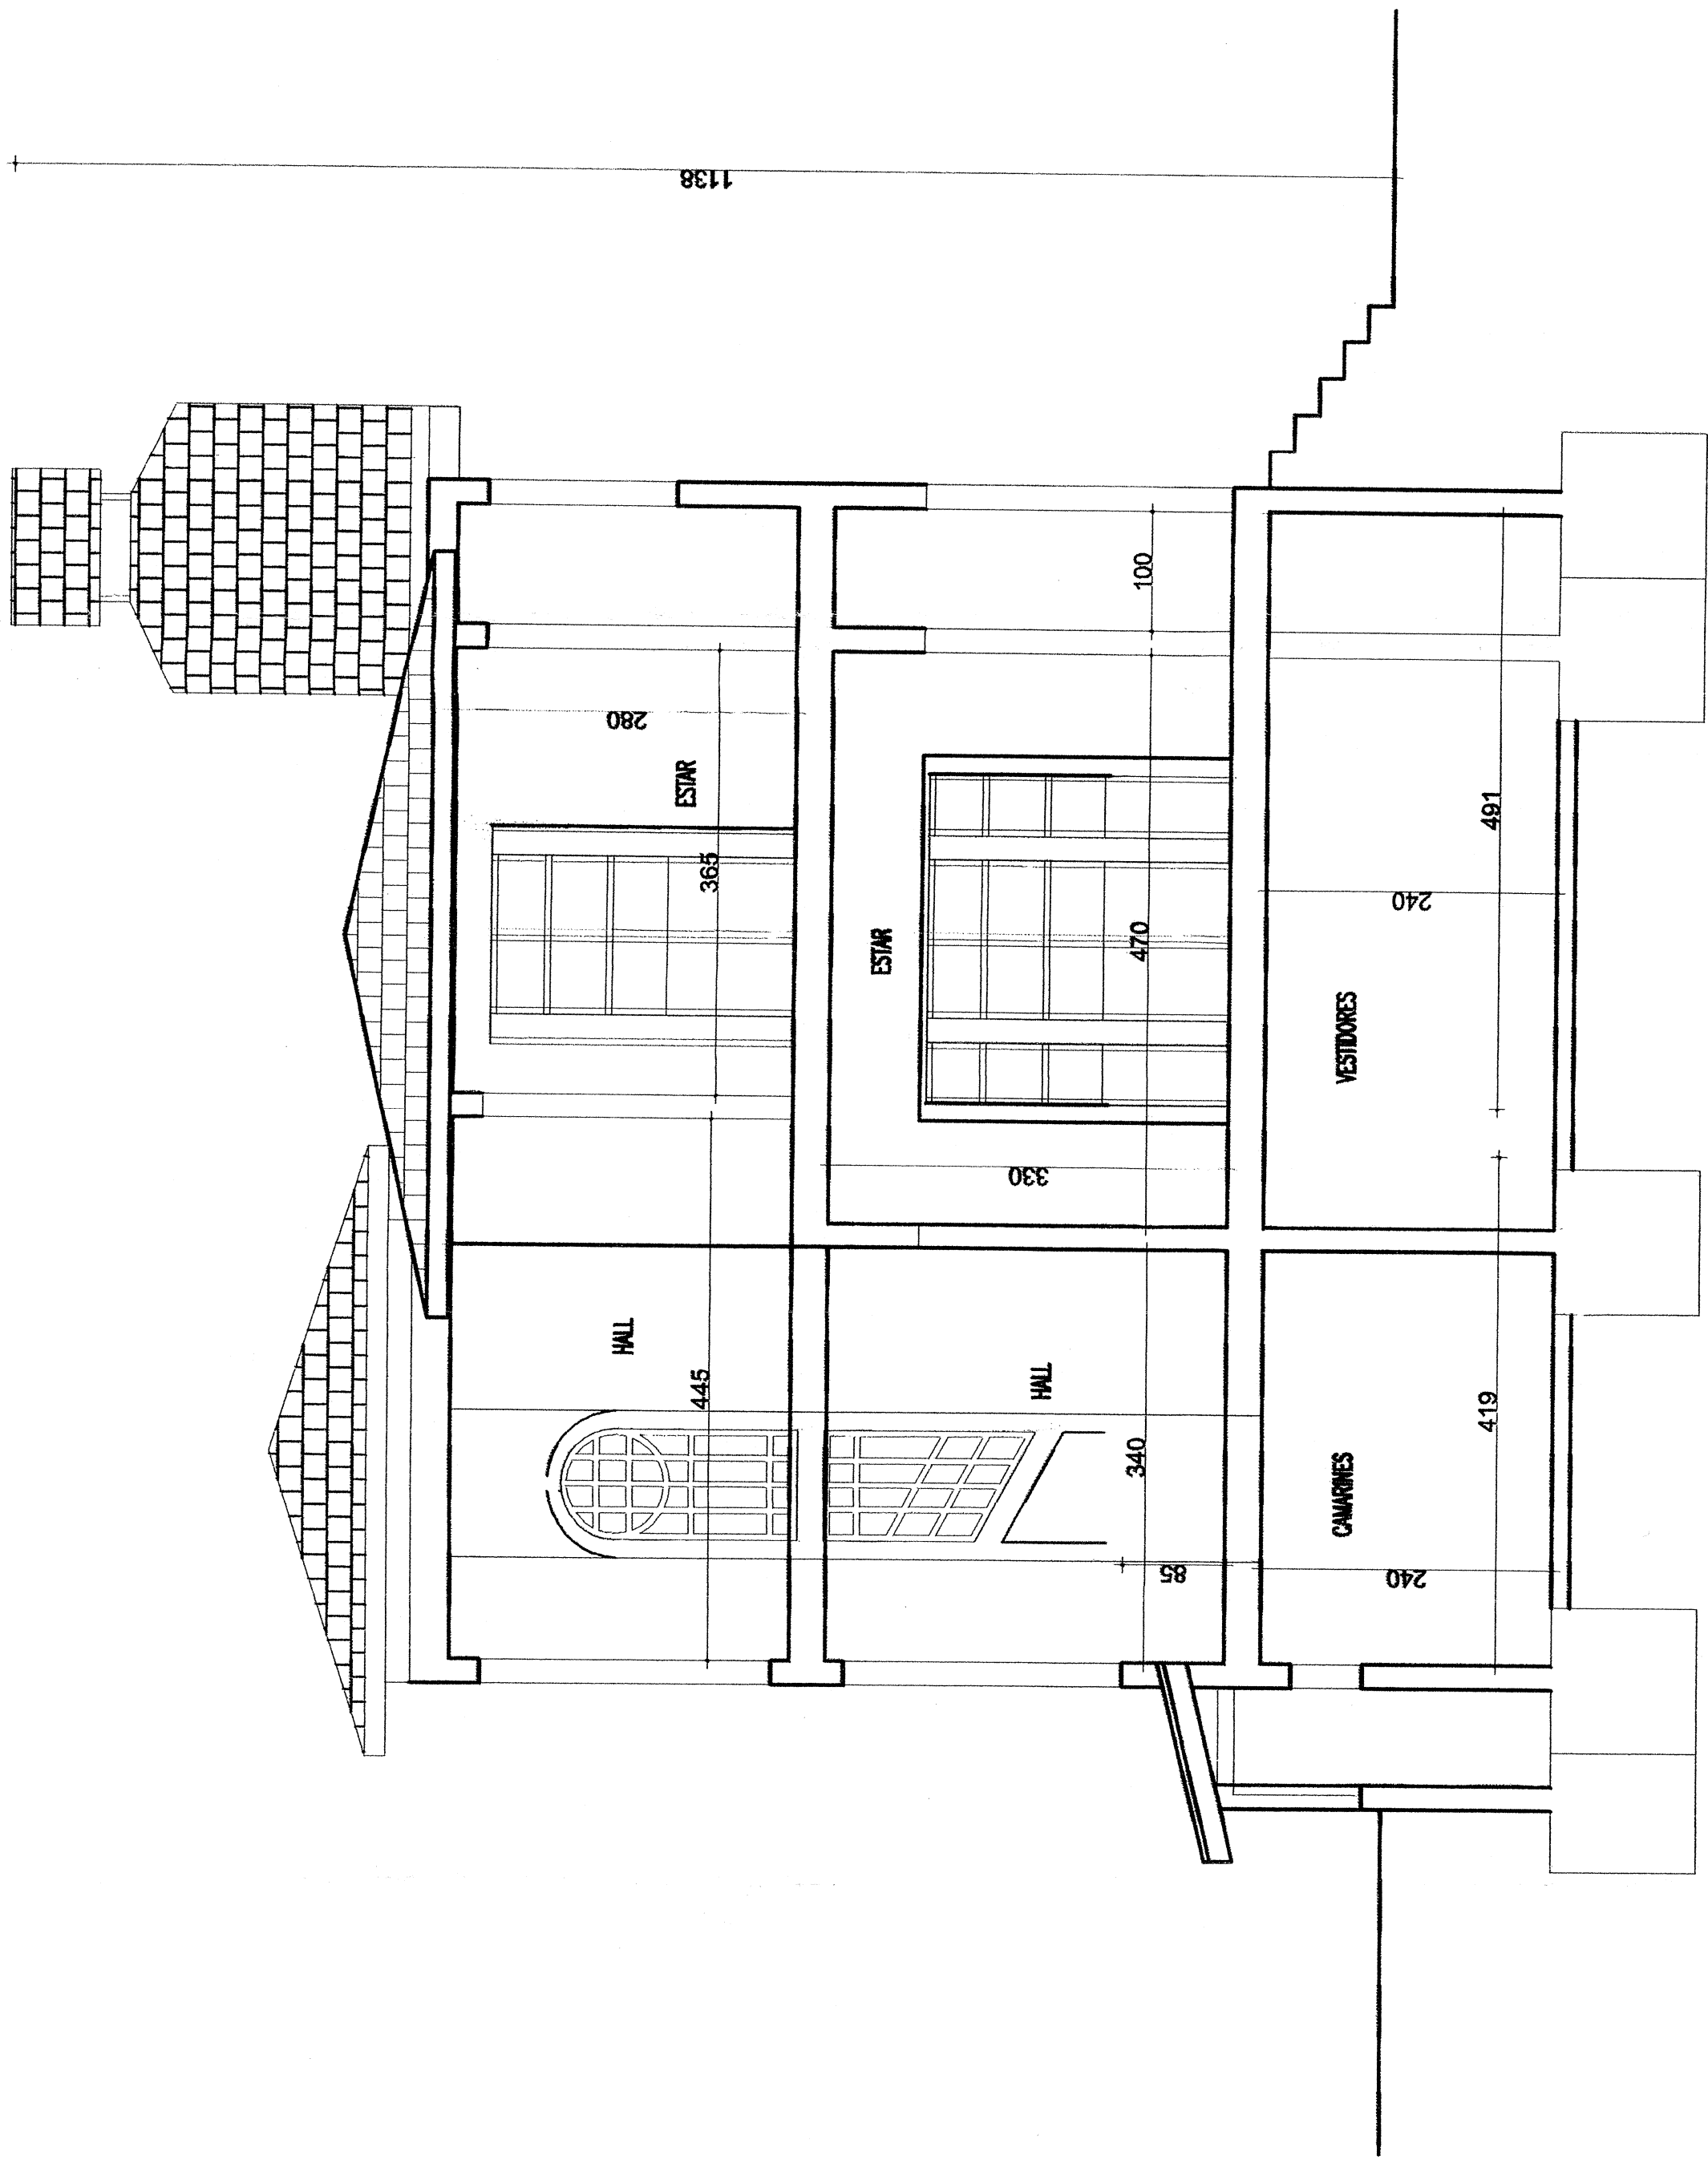


CORTE B-B ESC 1:50

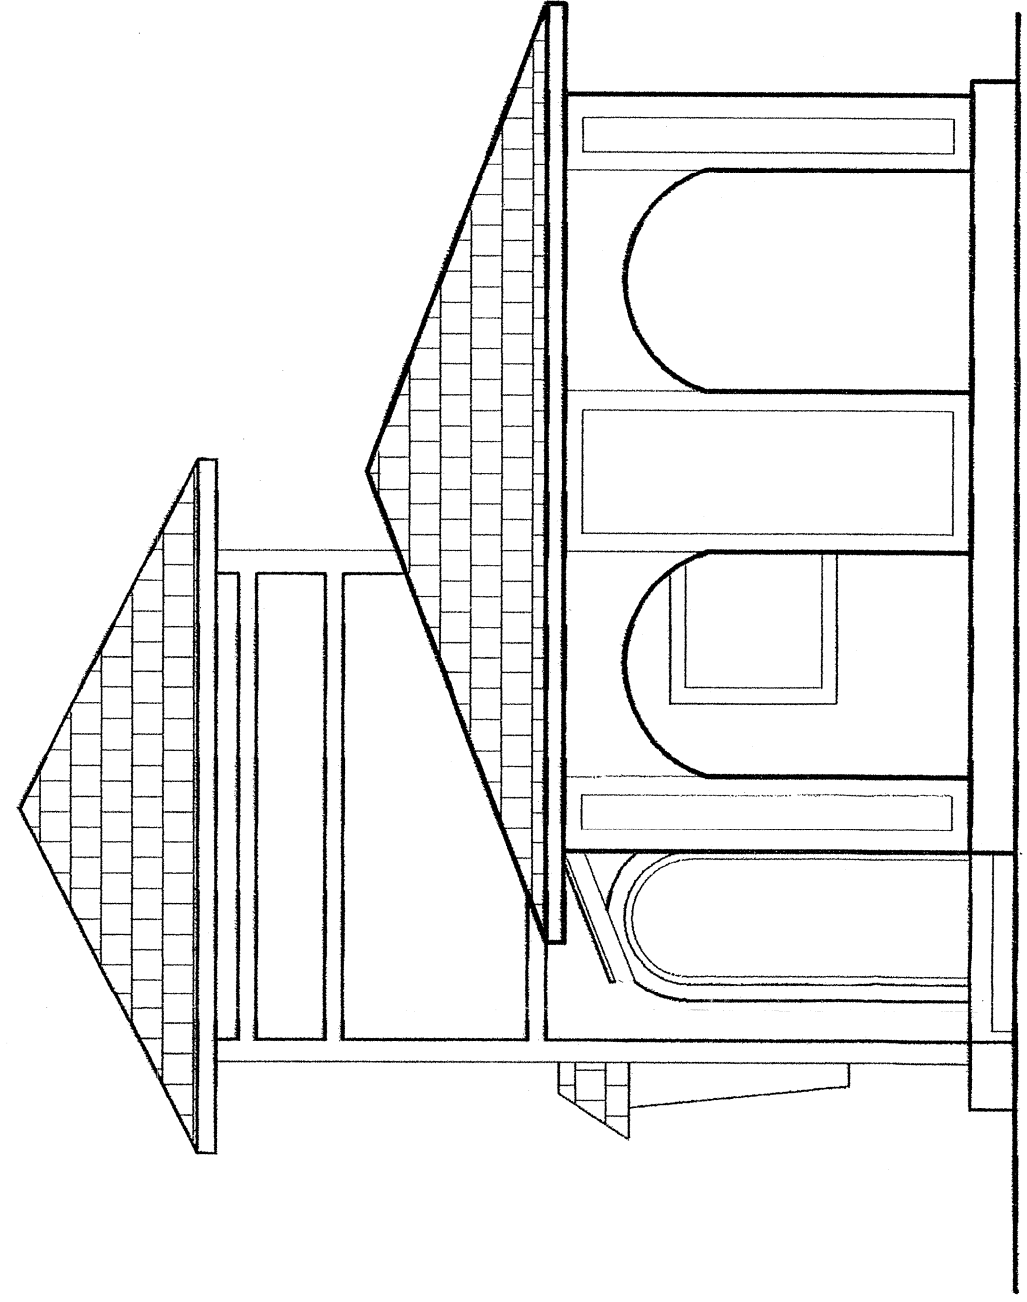

ELEVACION SUR ESC 1:50

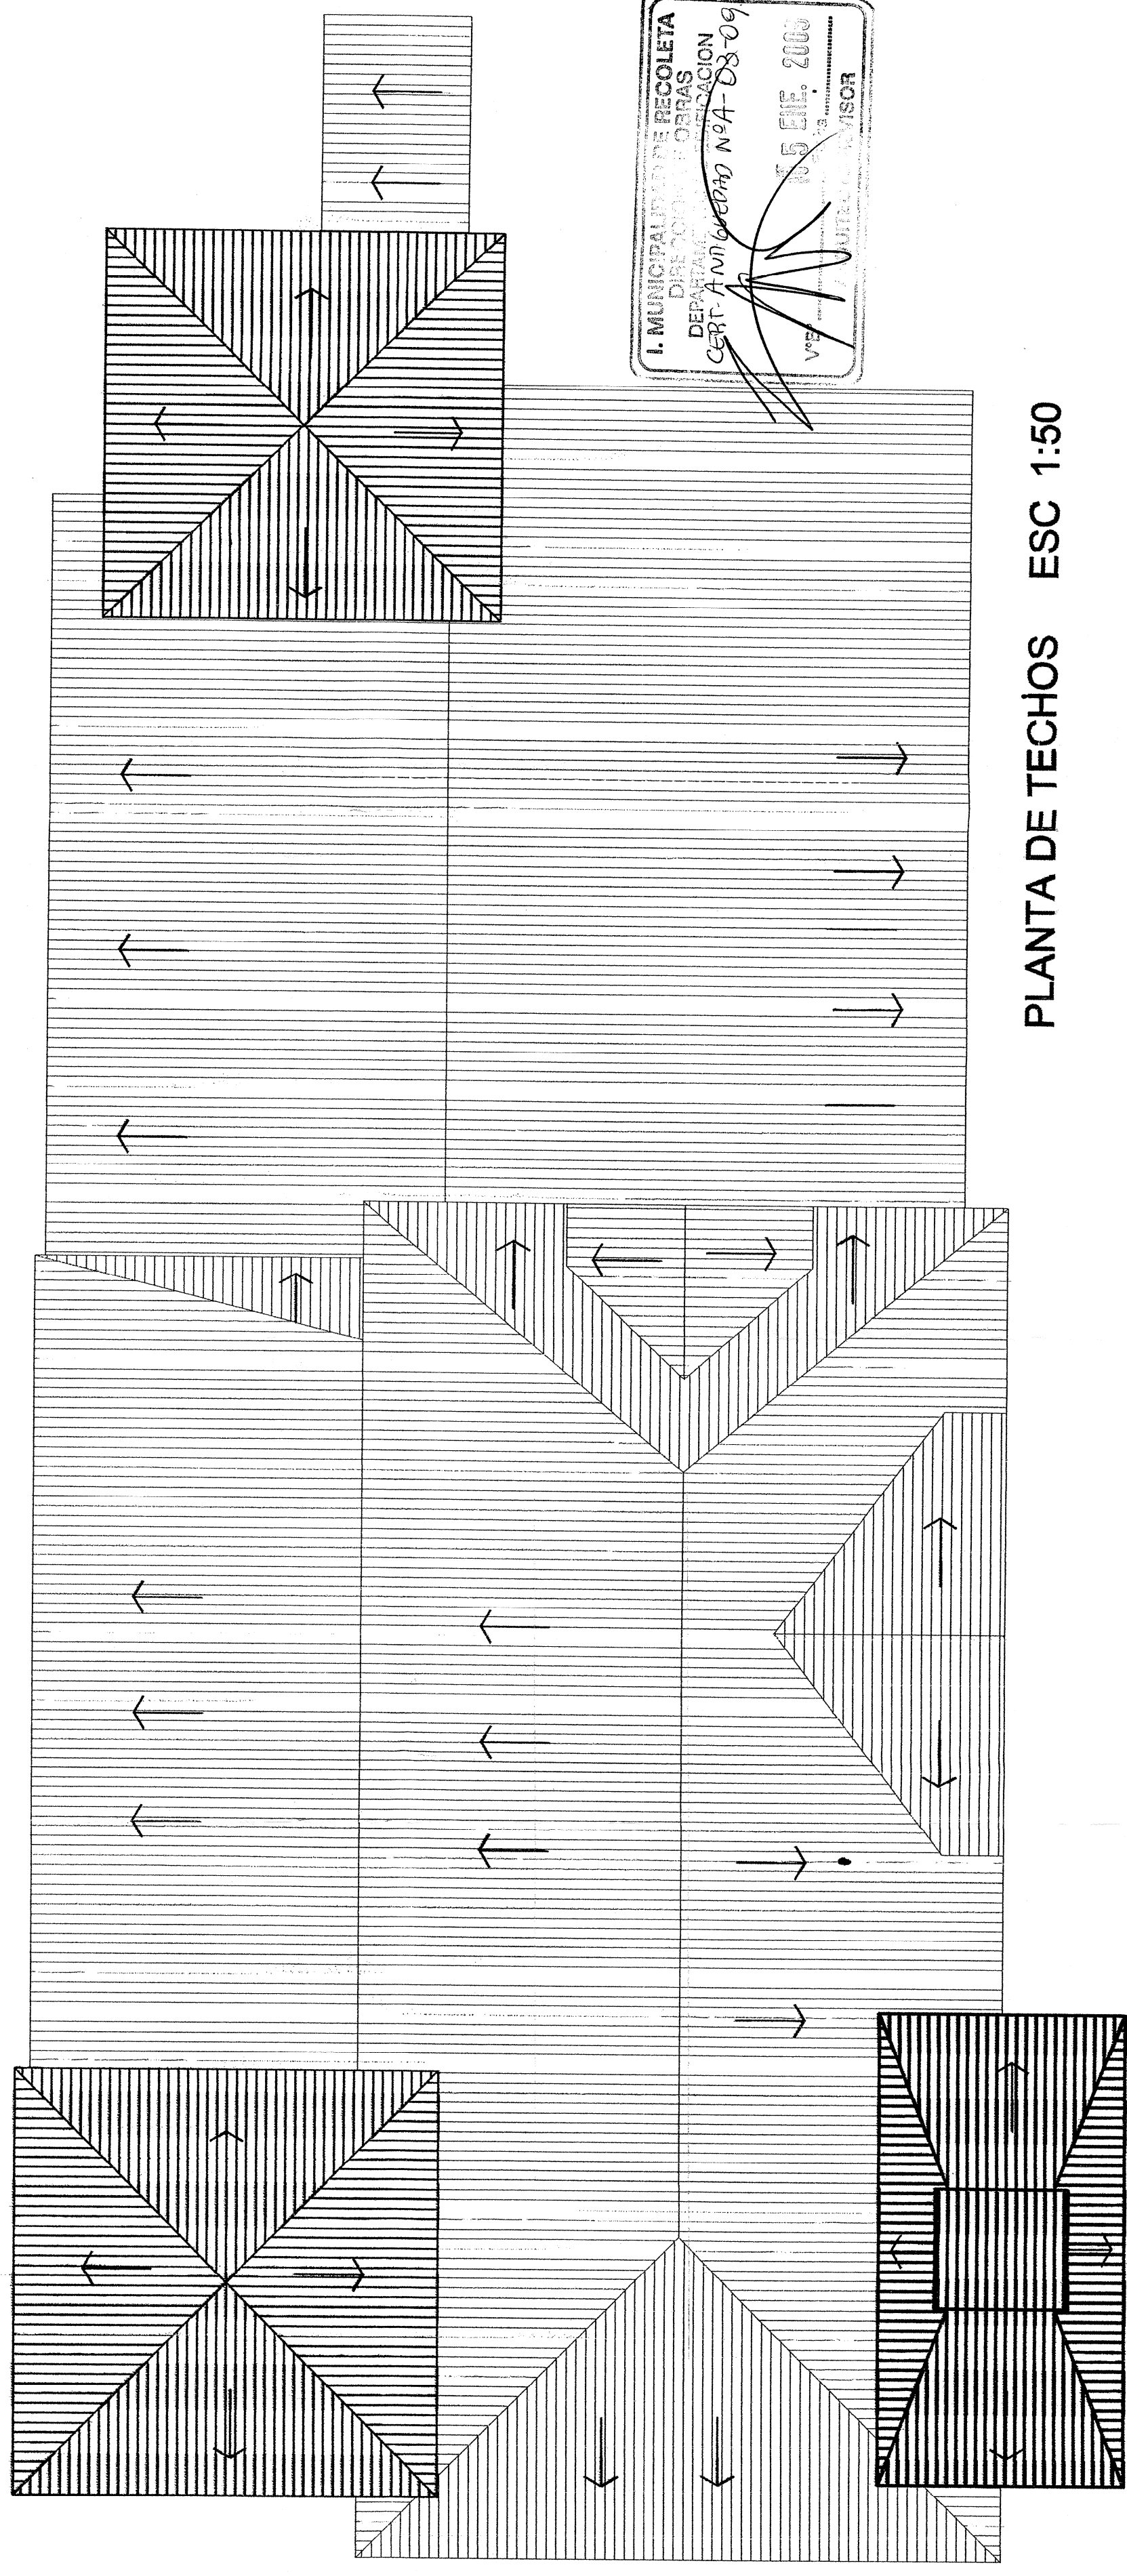


PLANTA DE TECHOS ESC 1:50

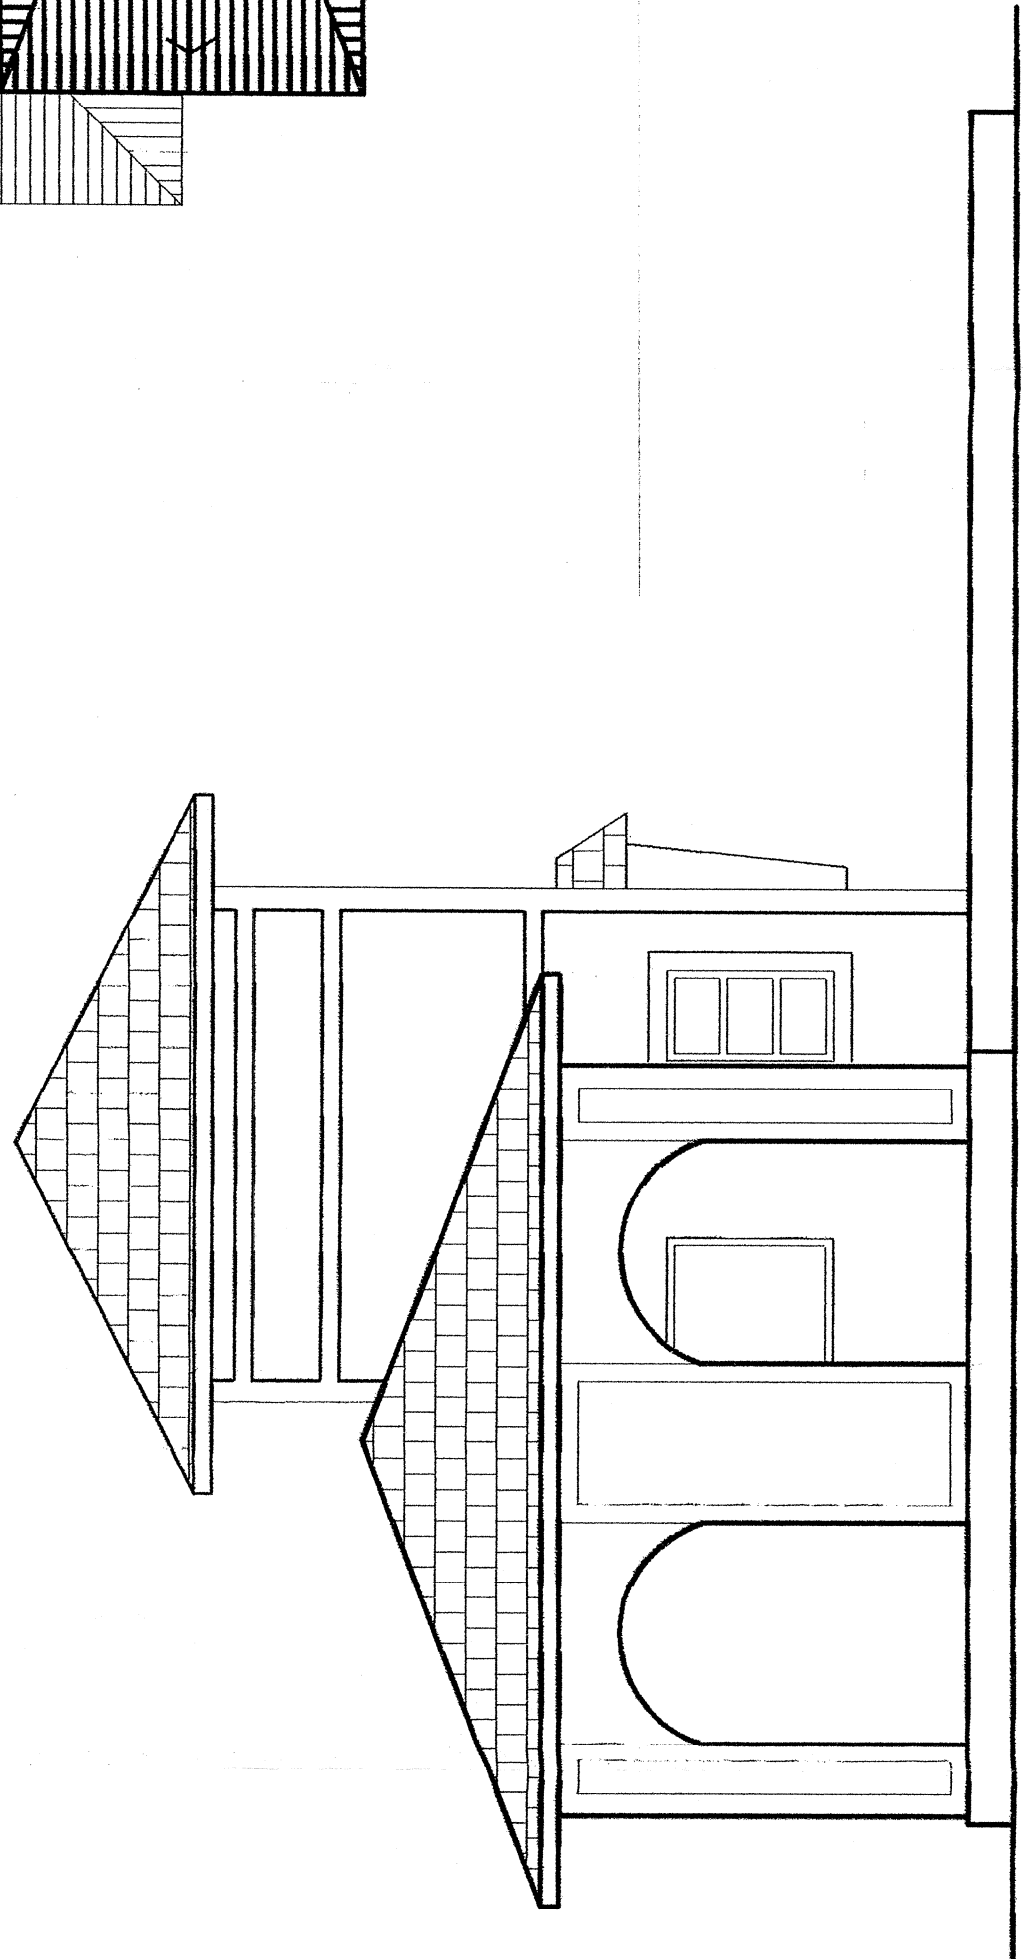


ELEVACION ORIENTE ESC 1:50



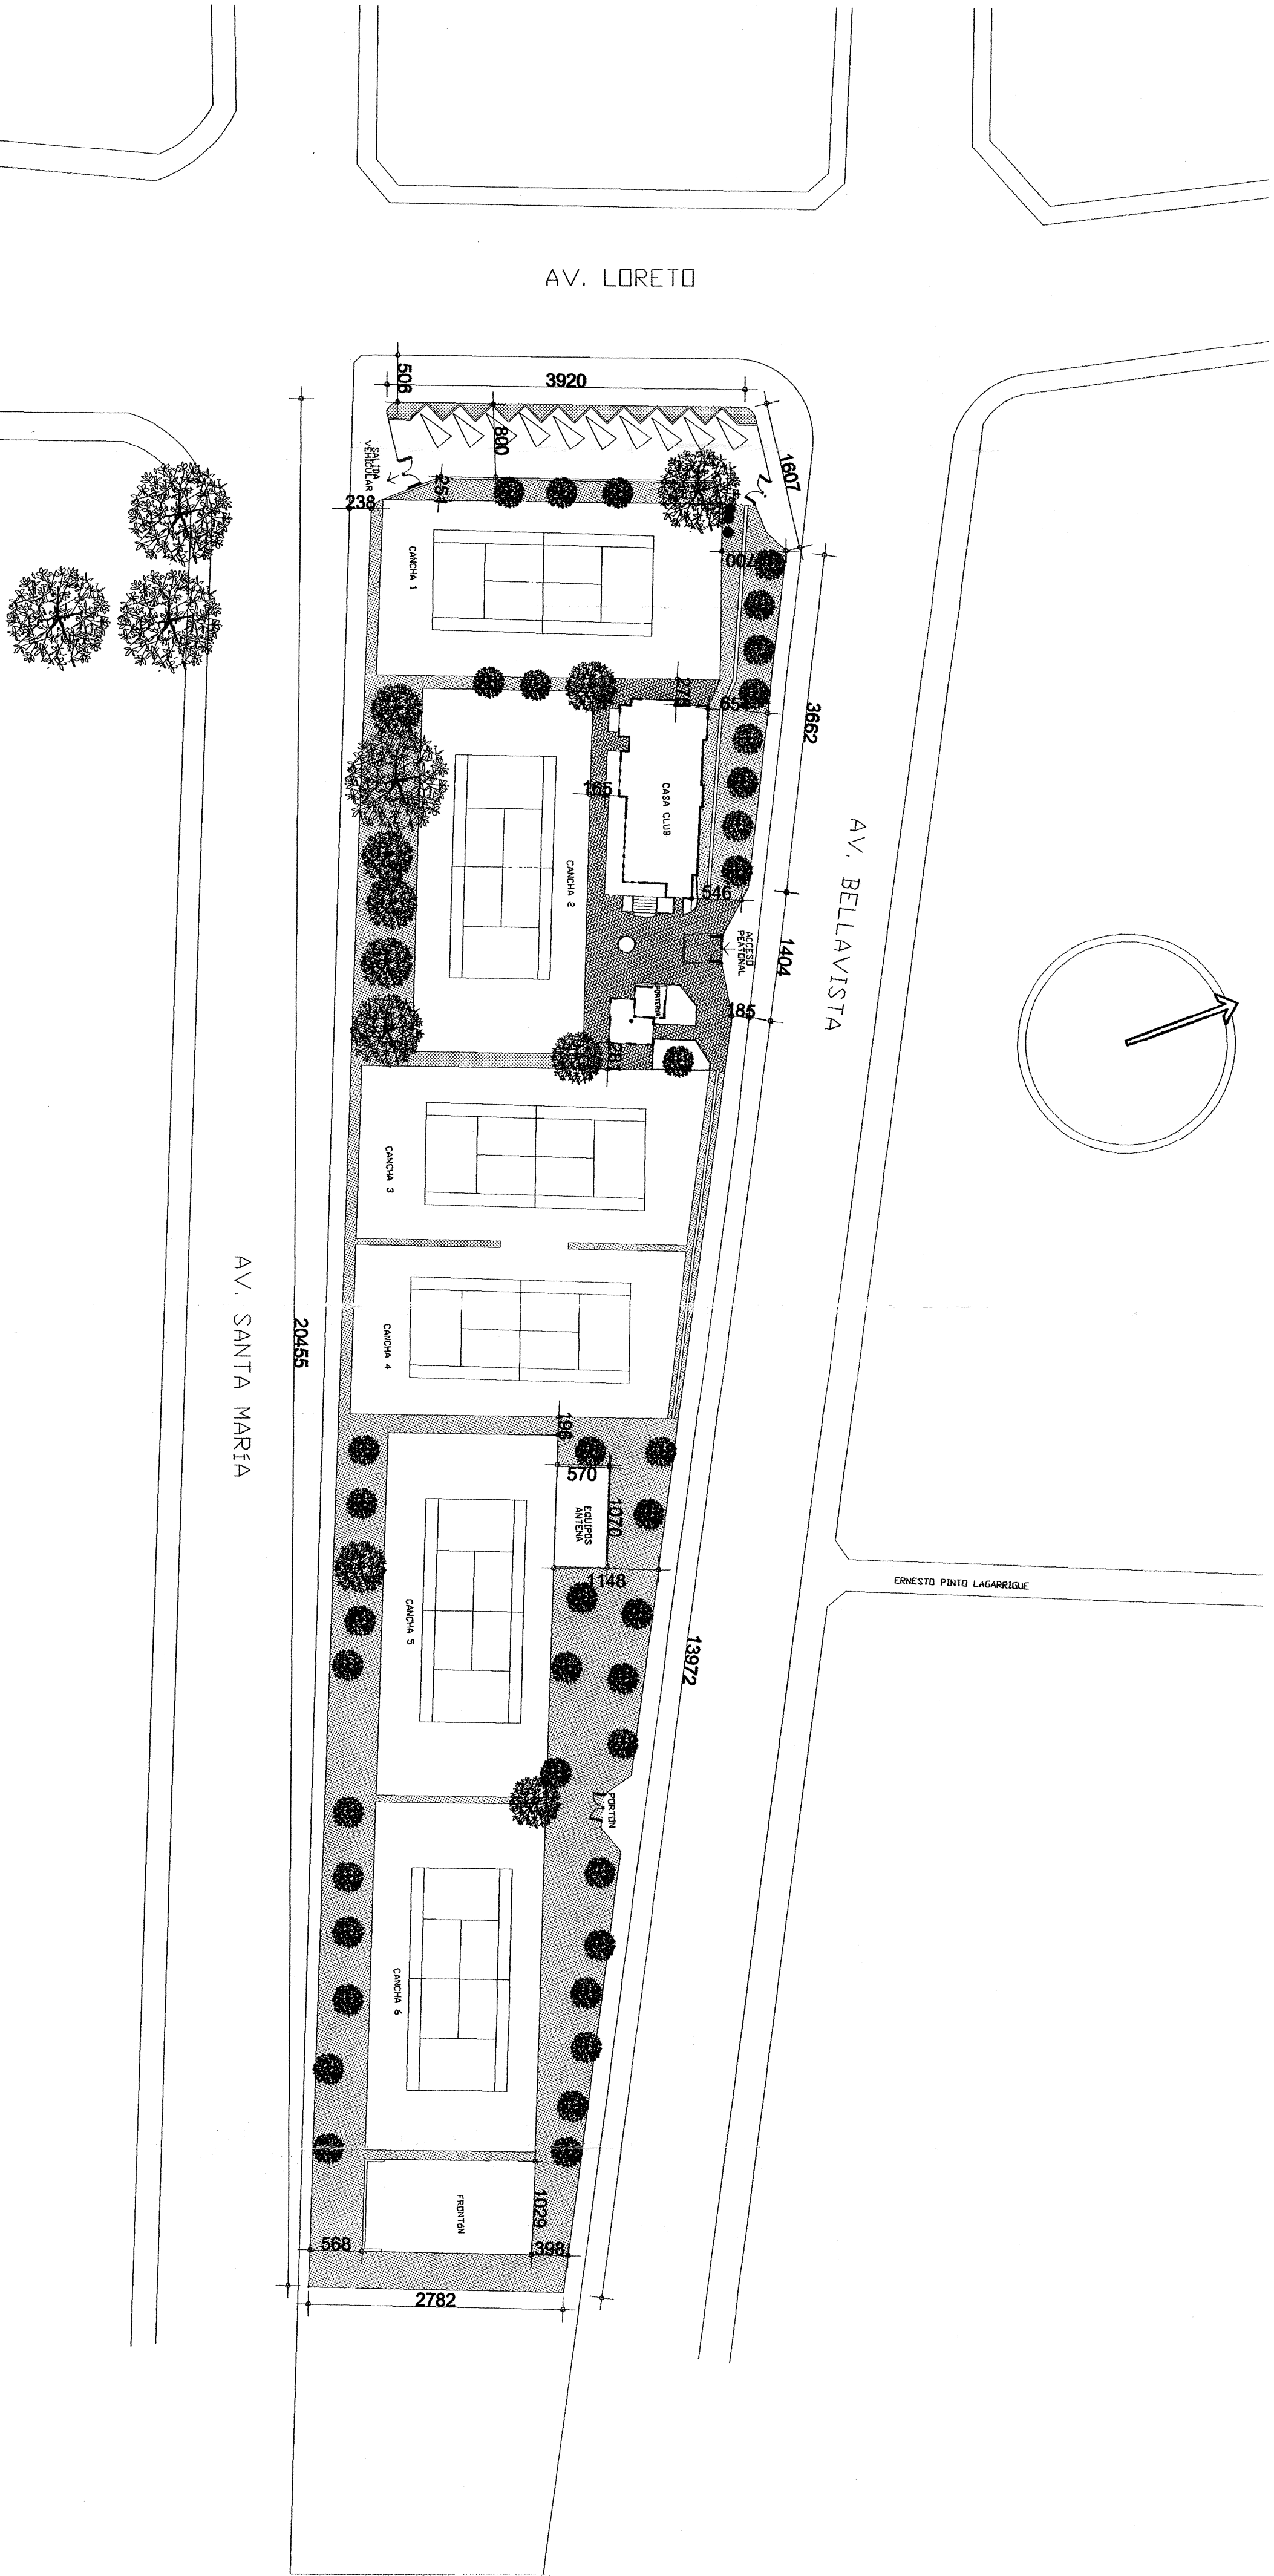


PLANO EMPLAZAMIENTO ESC 1:500

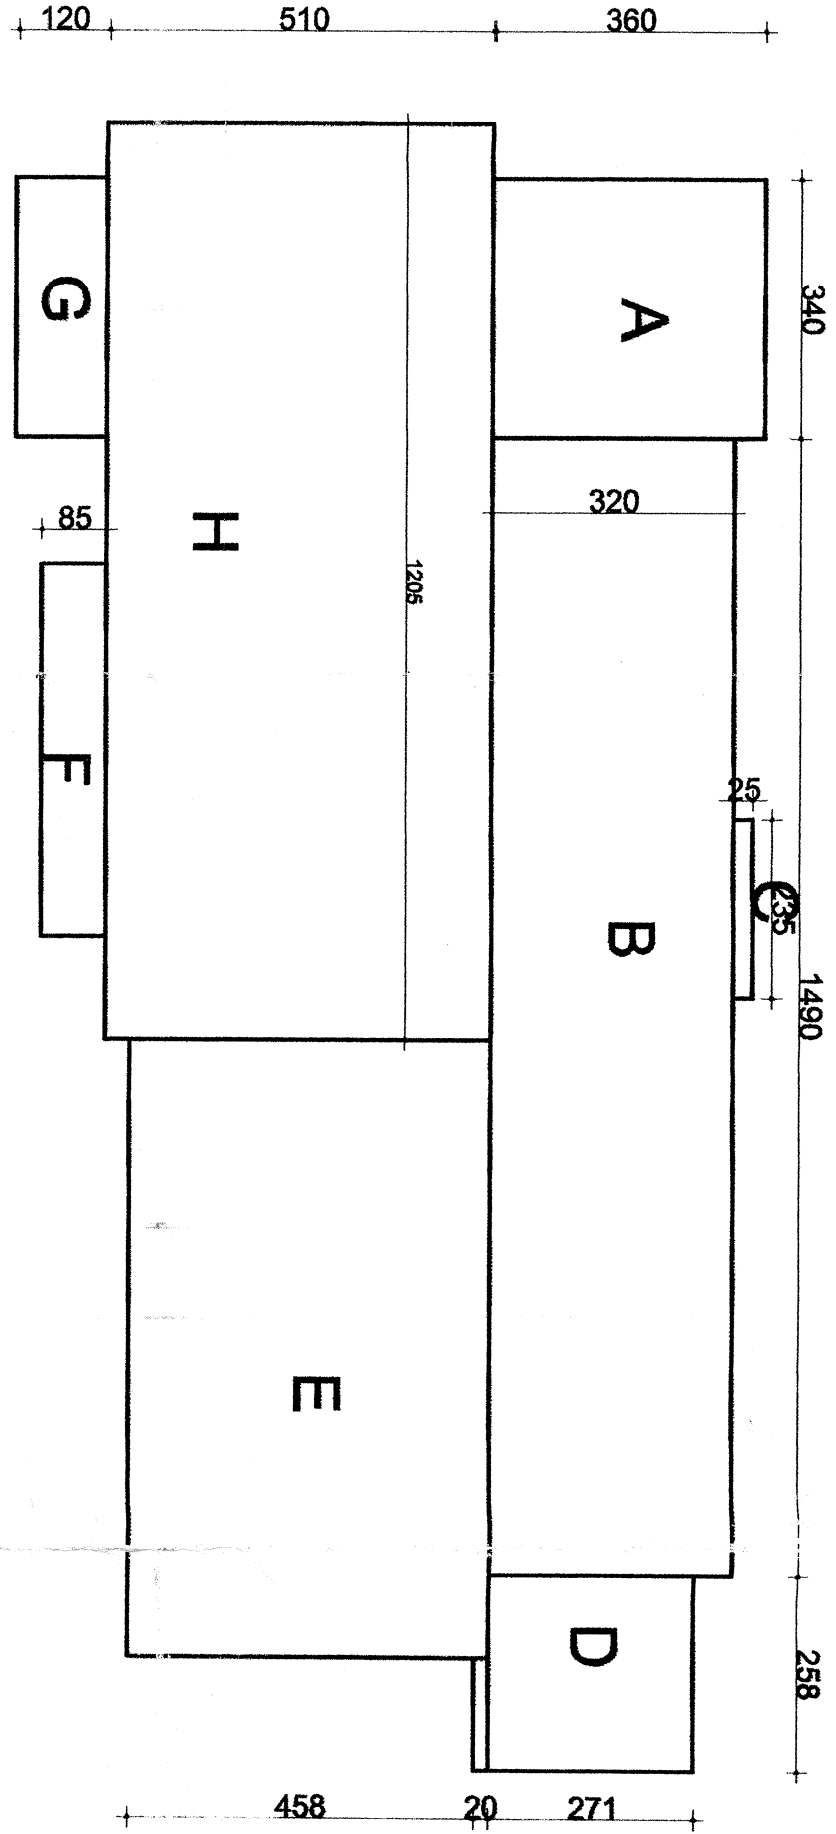

ESQUEMA SUPERFICIE PRIMER PISO Y ZOCALO 1:100

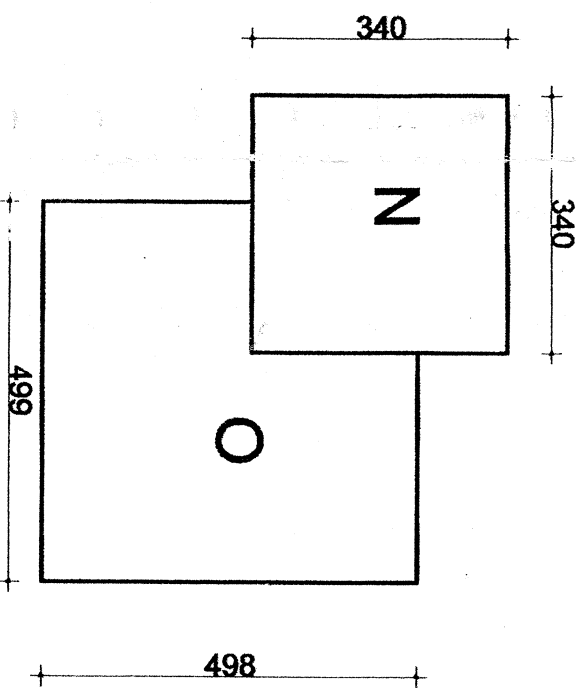


ESQUEMA SUPERFICIE PORTERIA ESC 1:100

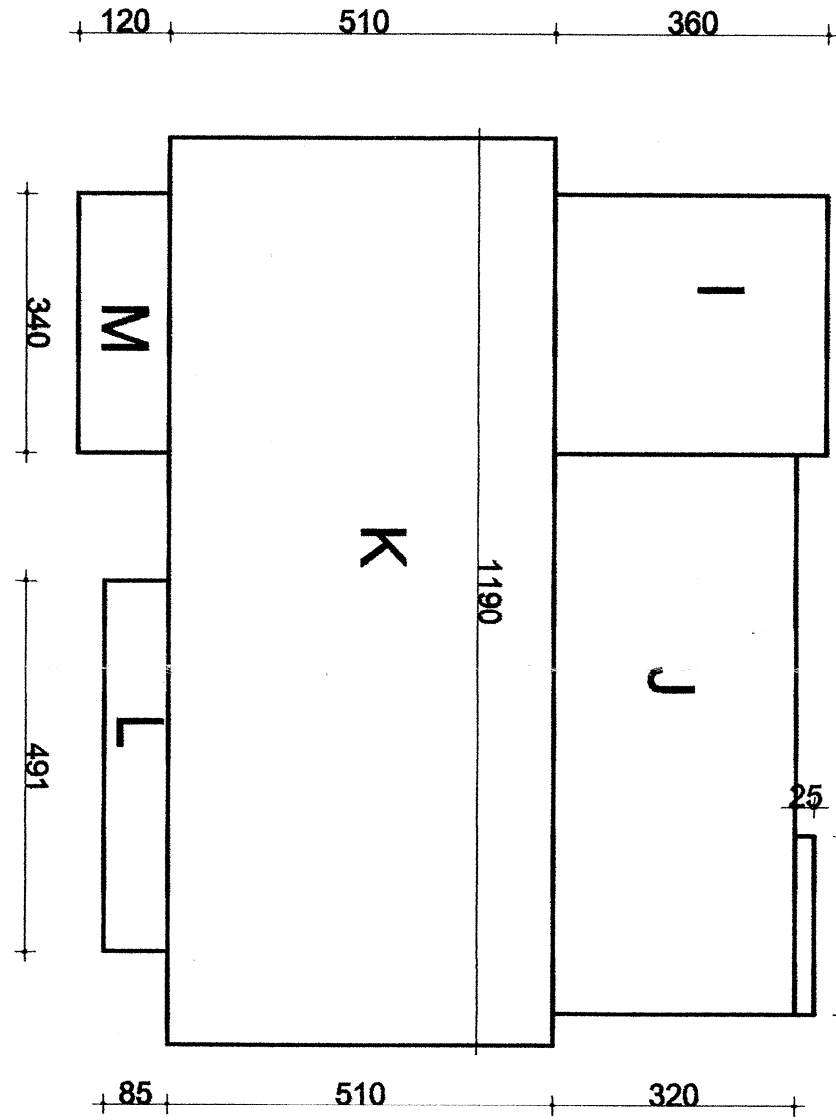


ESQUEMA SUPERFICIE SEGUNDO PISO 1:100

CUADRO DE SUPERFICIES	
SUPERFICIE A	12.24 M2
SUPERFICIE B	47.88 M2
SUPERFICIE C	0.38 M2
SUPERFICIE D	37.20 M2
SUPERFICIE E	4.48 M2
SUPERFICIE F	4.48 M2
SUPERFICIE G	61.45 M2
SUPERFICIE H	12.27 M2
SUPERFICIE I	23.52 M2
SUPERFICIE J	60.89 M2
SUPERFICIE K	4.18 M2
SUPERFICIE L	4.08 M2
SUPERFICIE M	11.58 M2
SUPERFICIE N	10.98 M2
SUPERFICIE O	174.27 M2
TOTAL CONSTRUIER PISO	196.81 M2
SUPERFICIE 2DO PISO	104.72 M2
SUPERFICIE TOTAL	475.30 M2
% COCUPACION DE SUELO	68.18 %

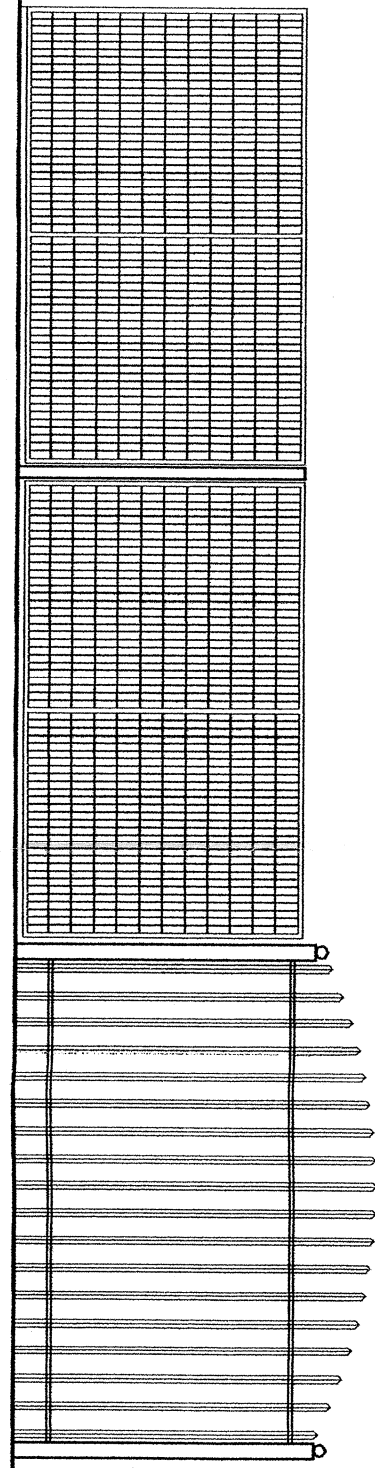


ELEVACION CIERRO TIPO COSTADOS NORTE Y SUR ESC 1:50

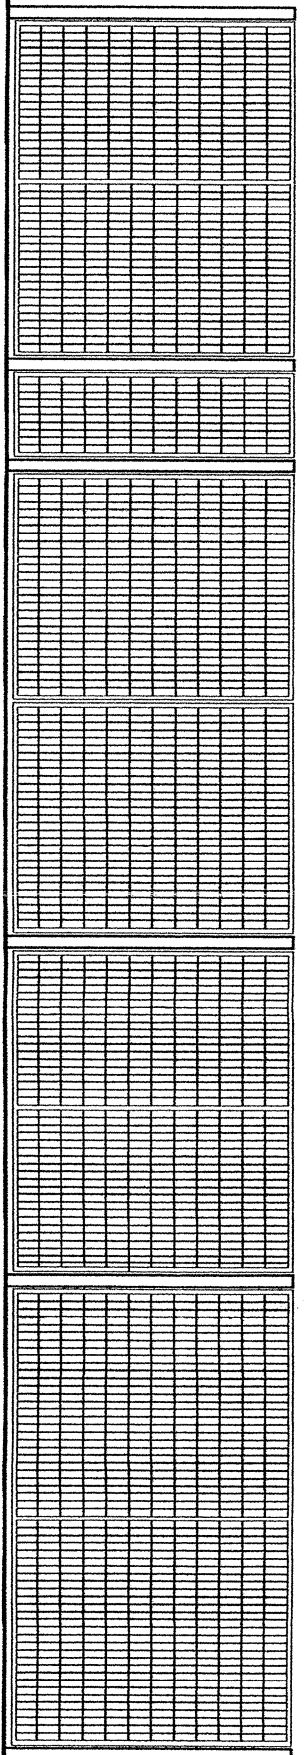


ELEVACION CIERRO TIPO COSTADOS NORTE, SUR Y ORIENTE ESC 1:50




FOTO EMPLAZAMIENTO S/E

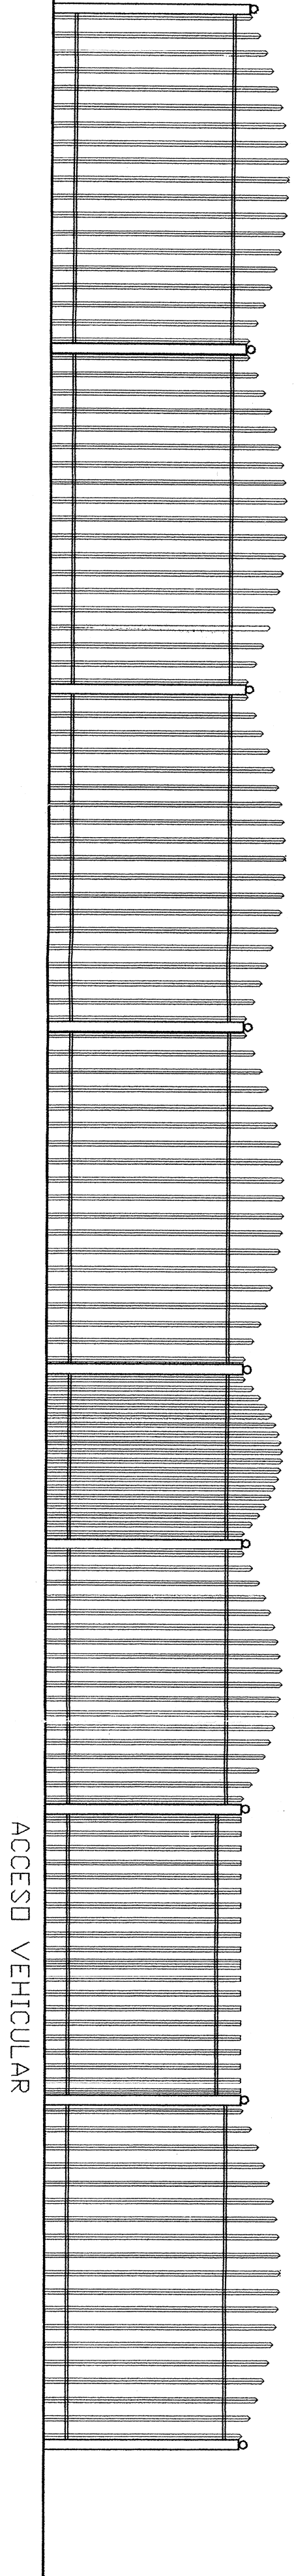

ELEVACION CIERRO TIPO SECTORES PONIENTE Y NORTE ESC 1:50

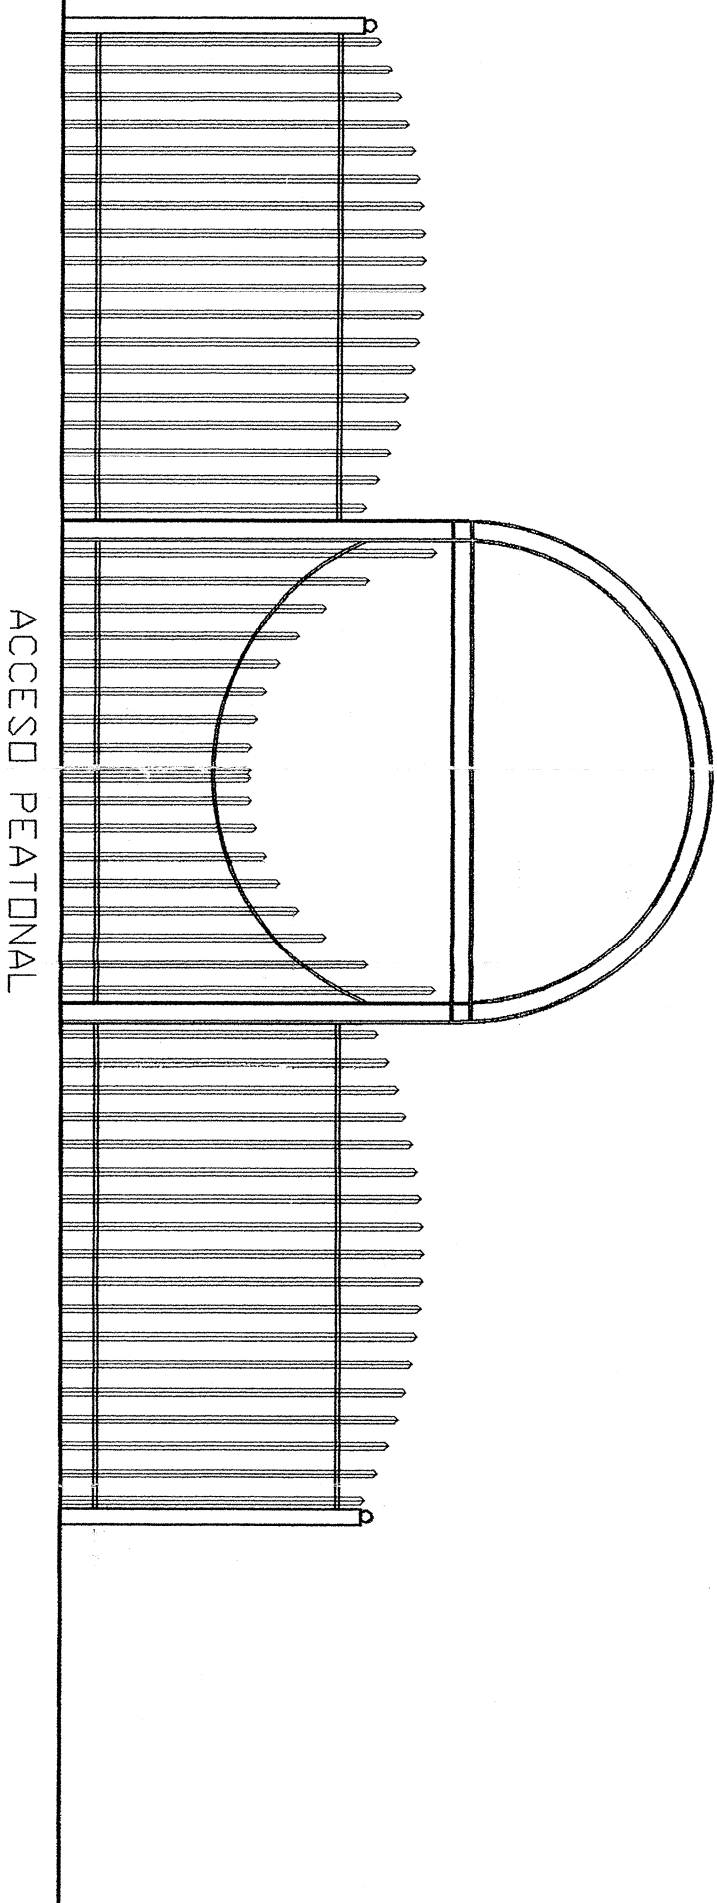

ELEVACION CIERRO TIPO ACCESO NORTE ESC 1:50

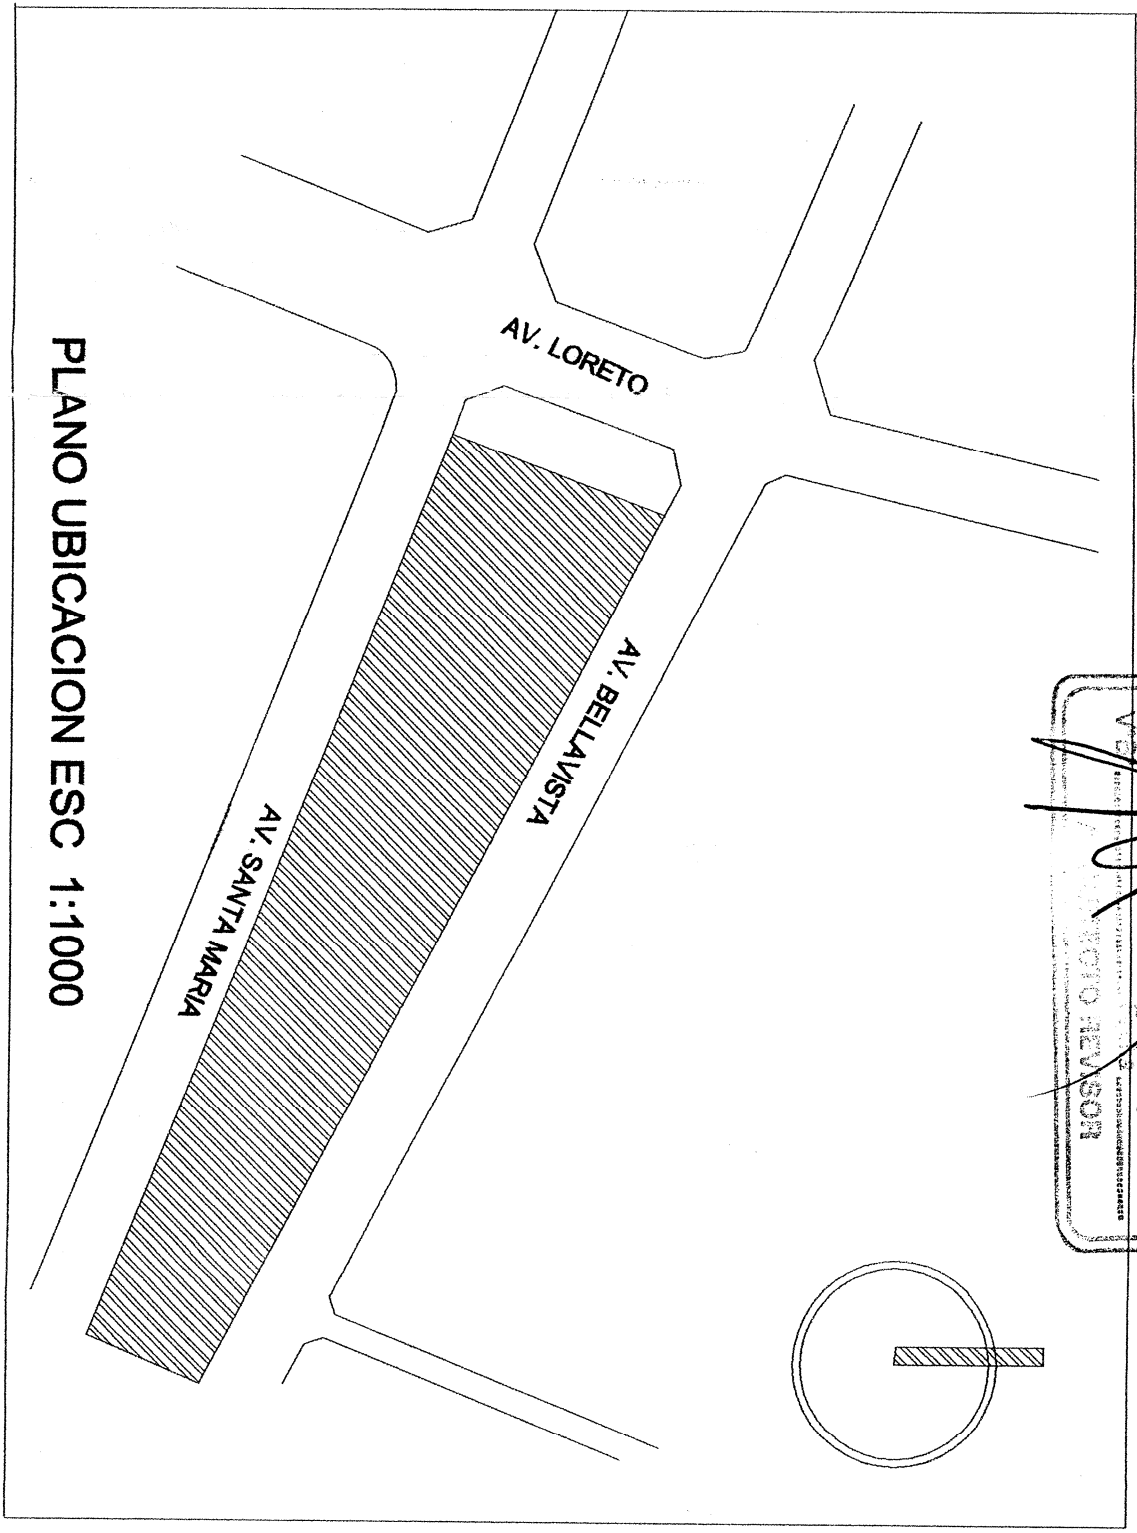

PLANO UBICACION ESC 1:1000

PROYECTO		PROPIETARIO		GOBIERNO REGIONAL	
INTEGRAL SPORTING CLUB		REGULARIZACION INTEGRAL SPORTING CLUB		GOBIERNO REGIONAL	
